


ПОЭТАЖНЫЙ ПЛАН СТРОЕНИЯ

Литер А расположенного в гор. (пос.) г. Долгопрудный
на улице Госпитальная дом № принадлежащего
(строительный адрес)

4 ПОДЪЕЗД
ПОДВАЛ

5 ПОДЪЕЗД
ПОДВАЛ

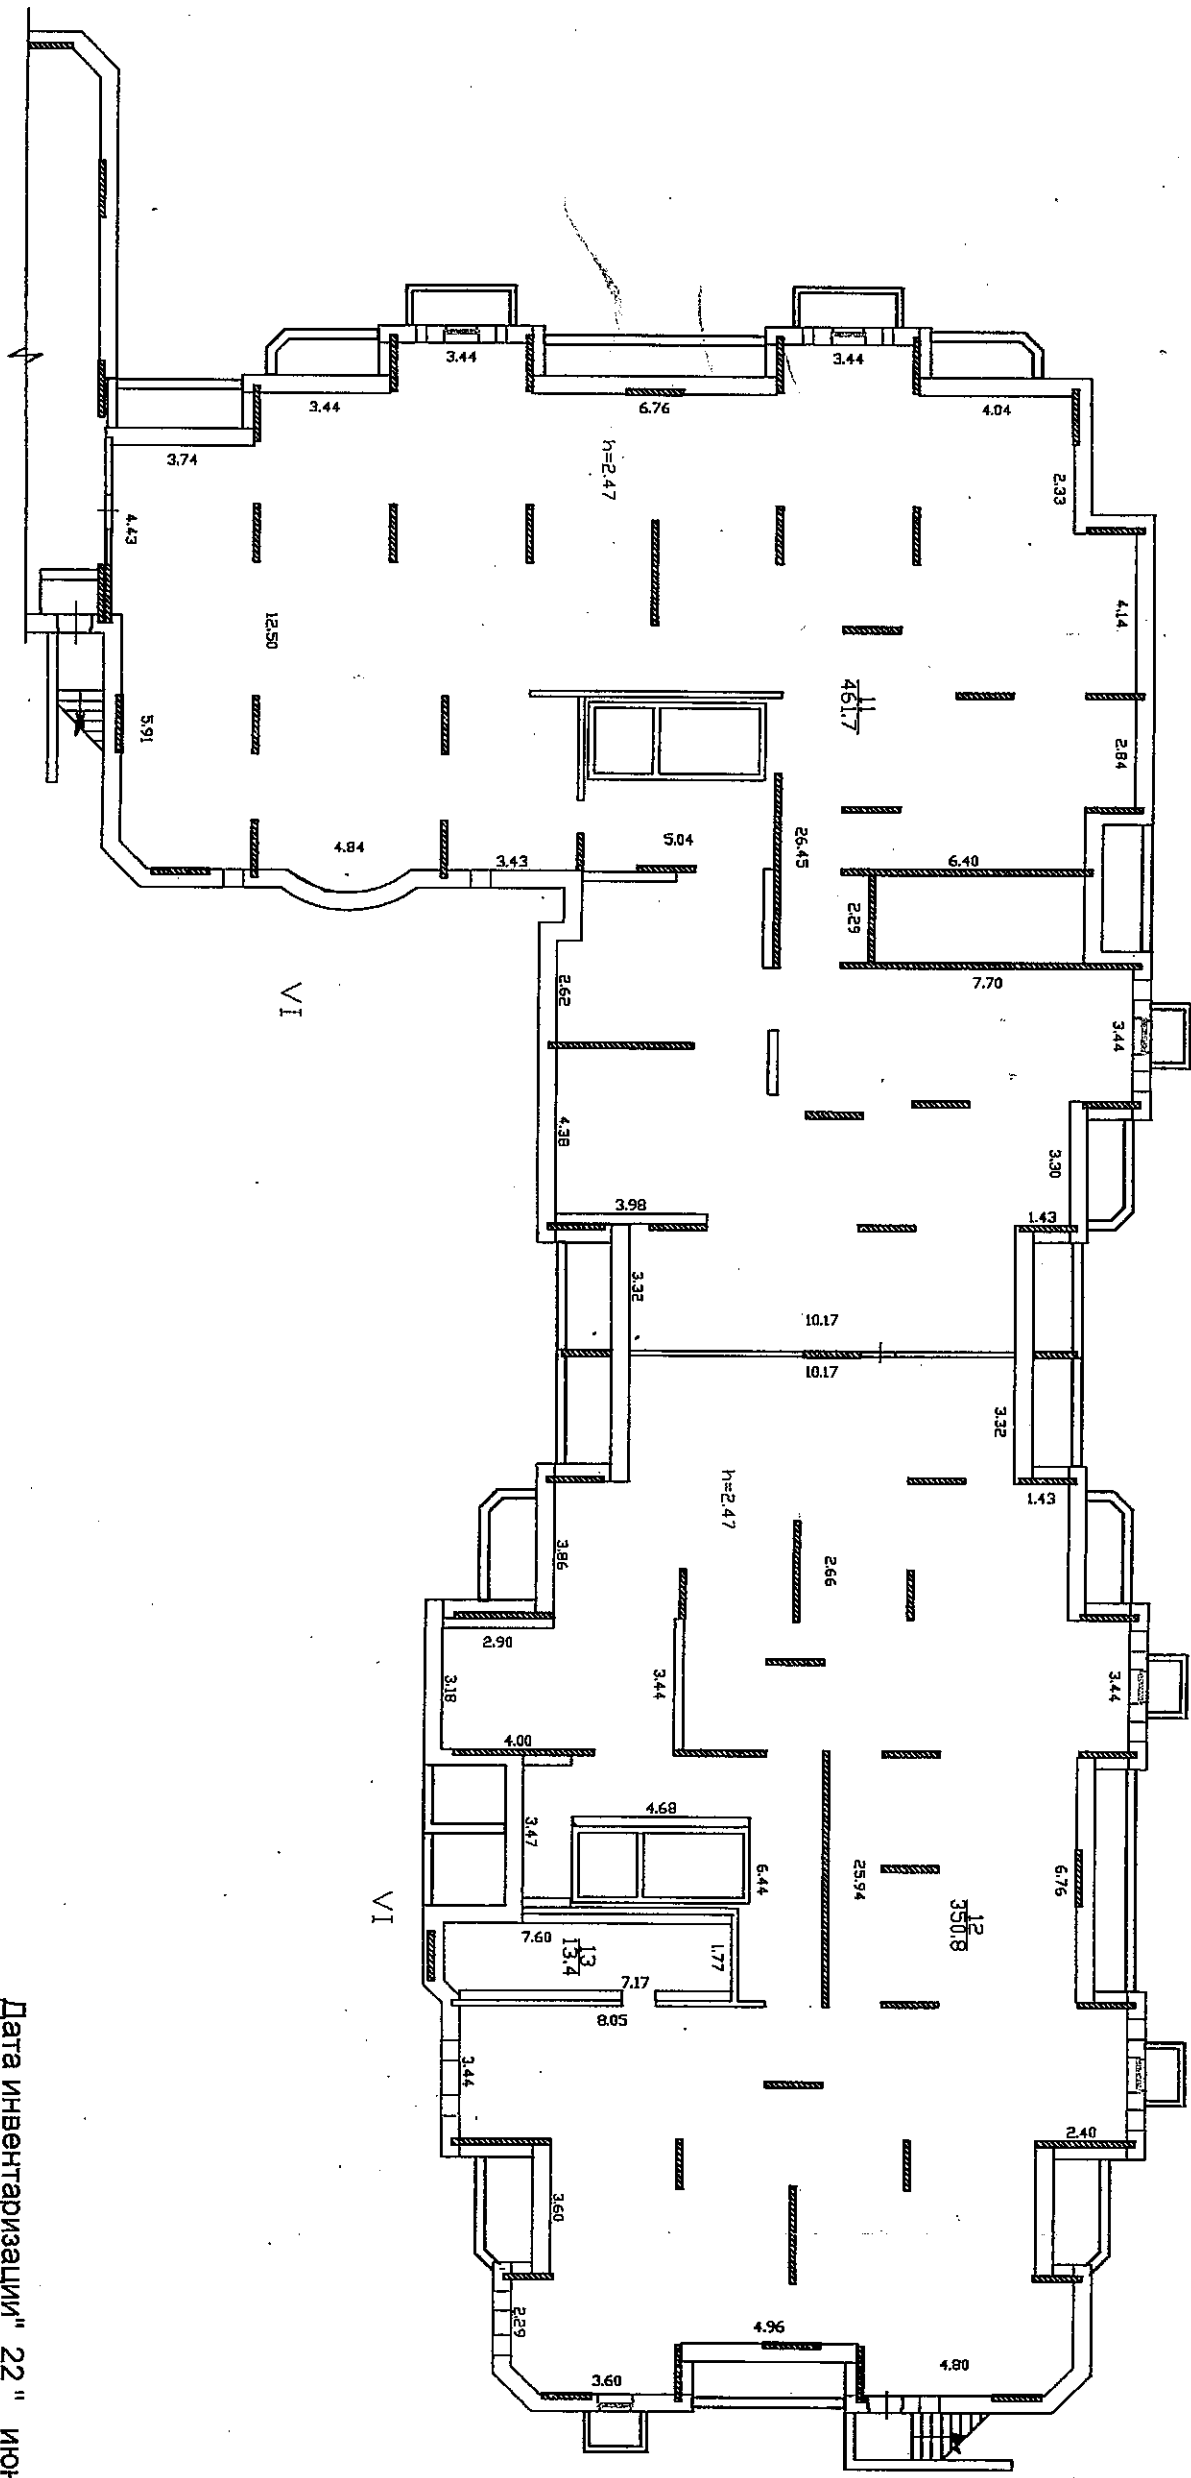

Масштаб 1: 200


Дата инвентаризации "22" июня 2009 г.
Инженер-инвентаризатор
Проверил бригадир

ПОЭТАЖНЫЙ ПЛАН СТРОЕНИЯ

Литер А расположенного в гор. (пос.) г. Долгопрудный
на улице Госпитальная Дом № принадлежащего
(строительный адрес)

4 ПОДЪЕЗД
2 ЭТАЖ

5 ПОДЪЕЗД
2 ЭТАЖ

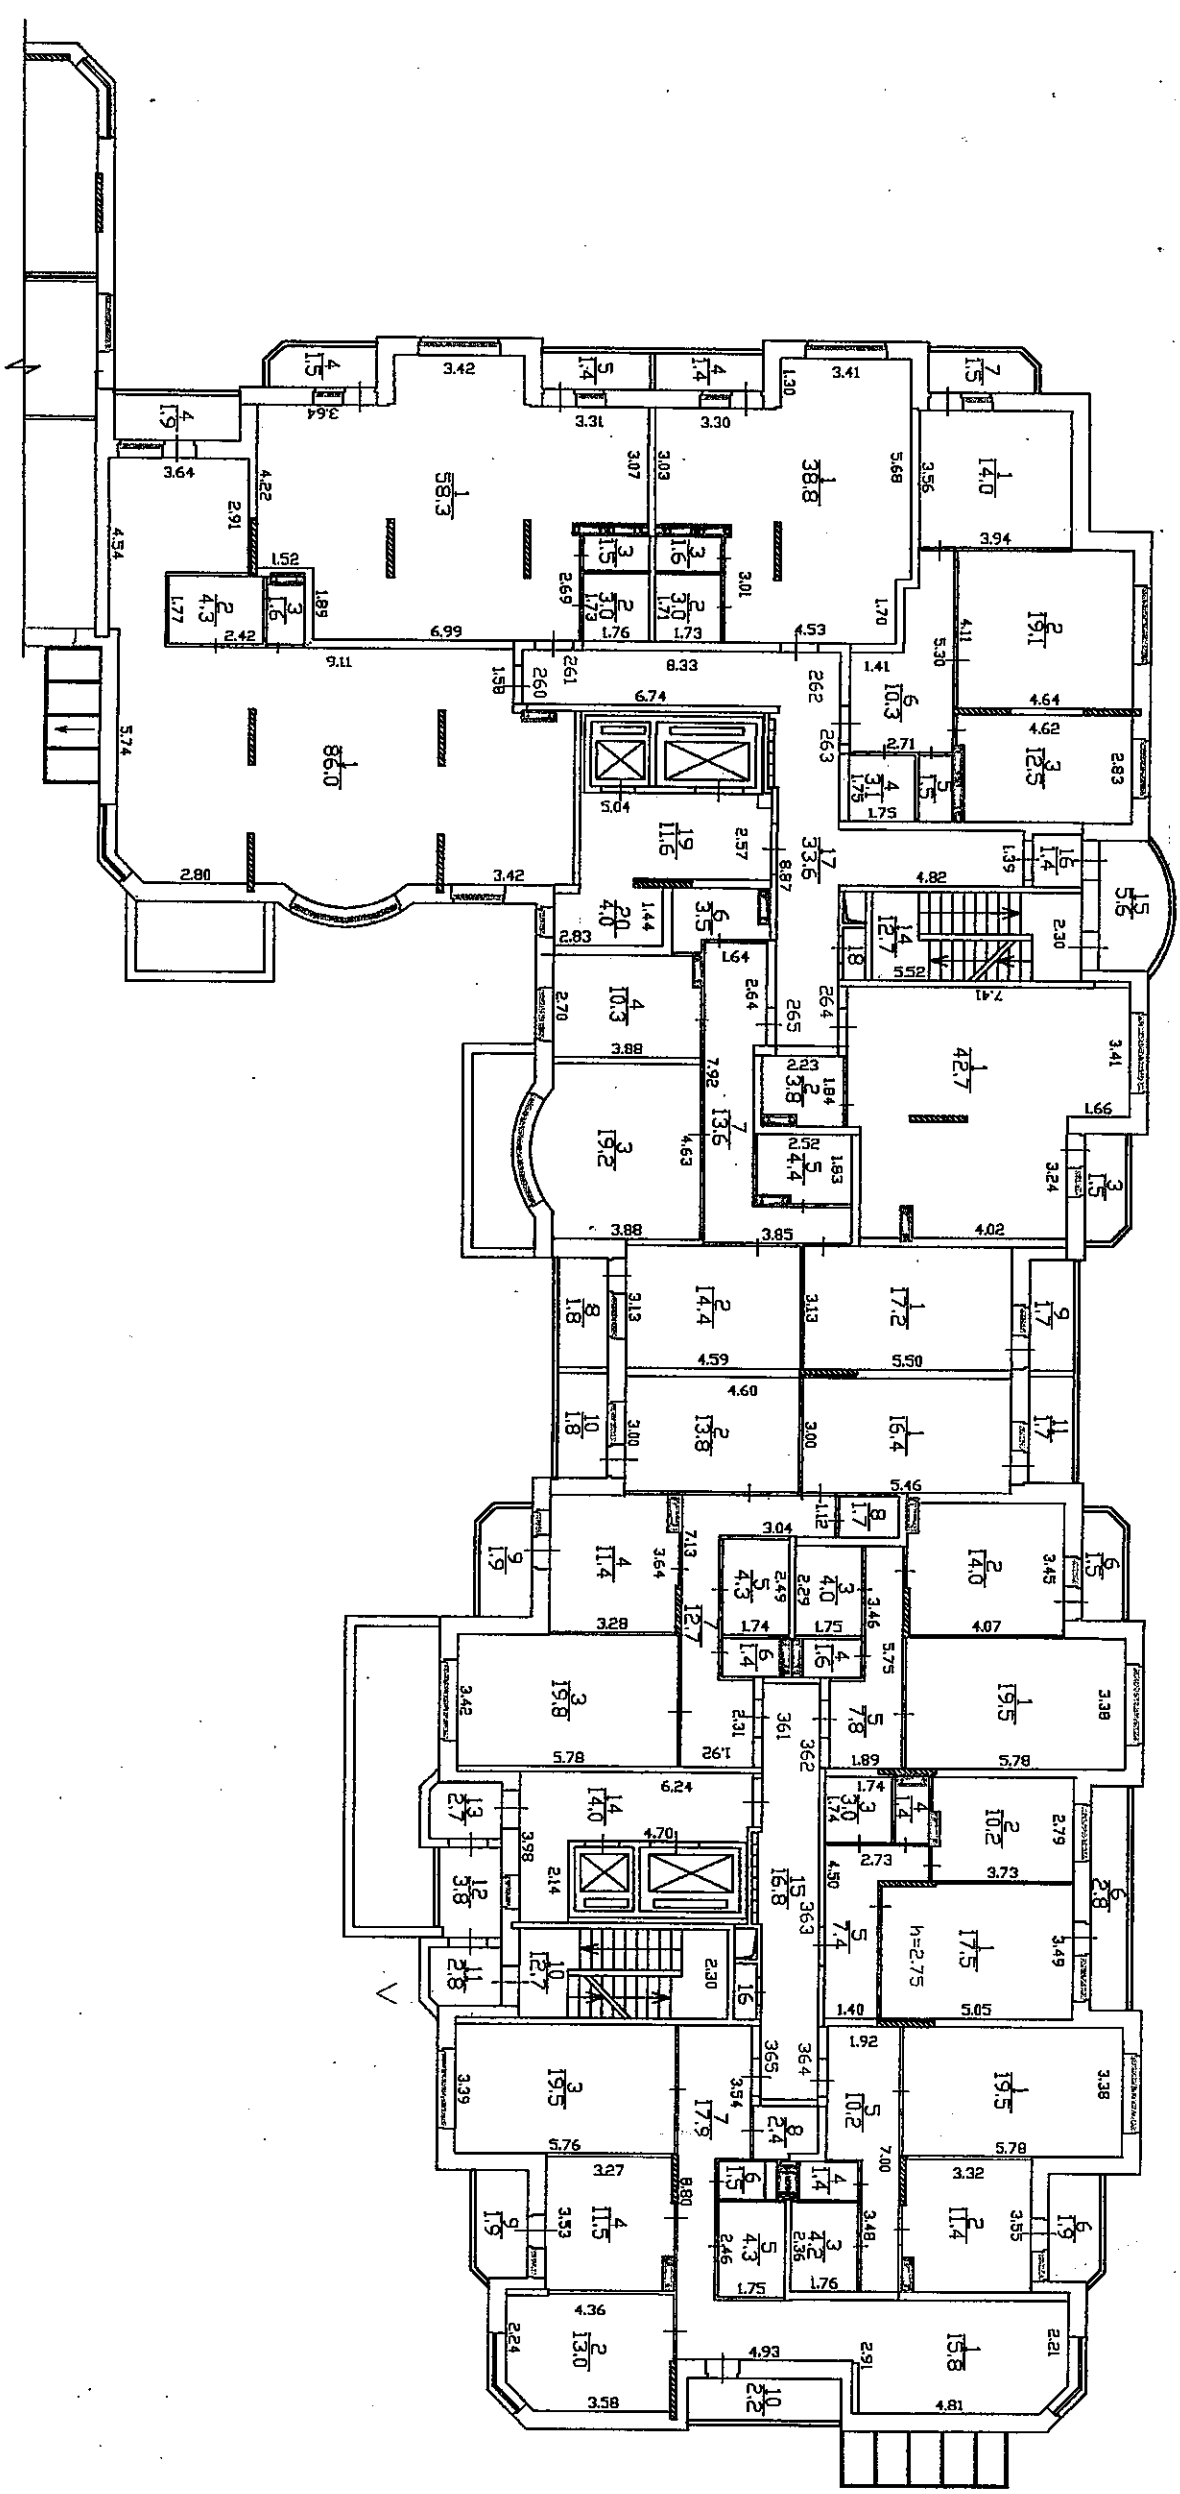

Масштаб 1:200


Дата инвентаризации "22" июня 2009 г.
Инженер-инвентаризатор
Проверил бригадир

ПОСТАЖНЫЙ ПЛАН СТРОЕНИЯ

Литер А расположенного в гор. (пос.) г. Долгопрудный
на улице Госпитальная дом № принадлежащего
(строительный адрес)

4 ПОДЪЕЗД
3 ЭТАЖ

5 ПОДЪЕЗД
3 ЭТАЖ

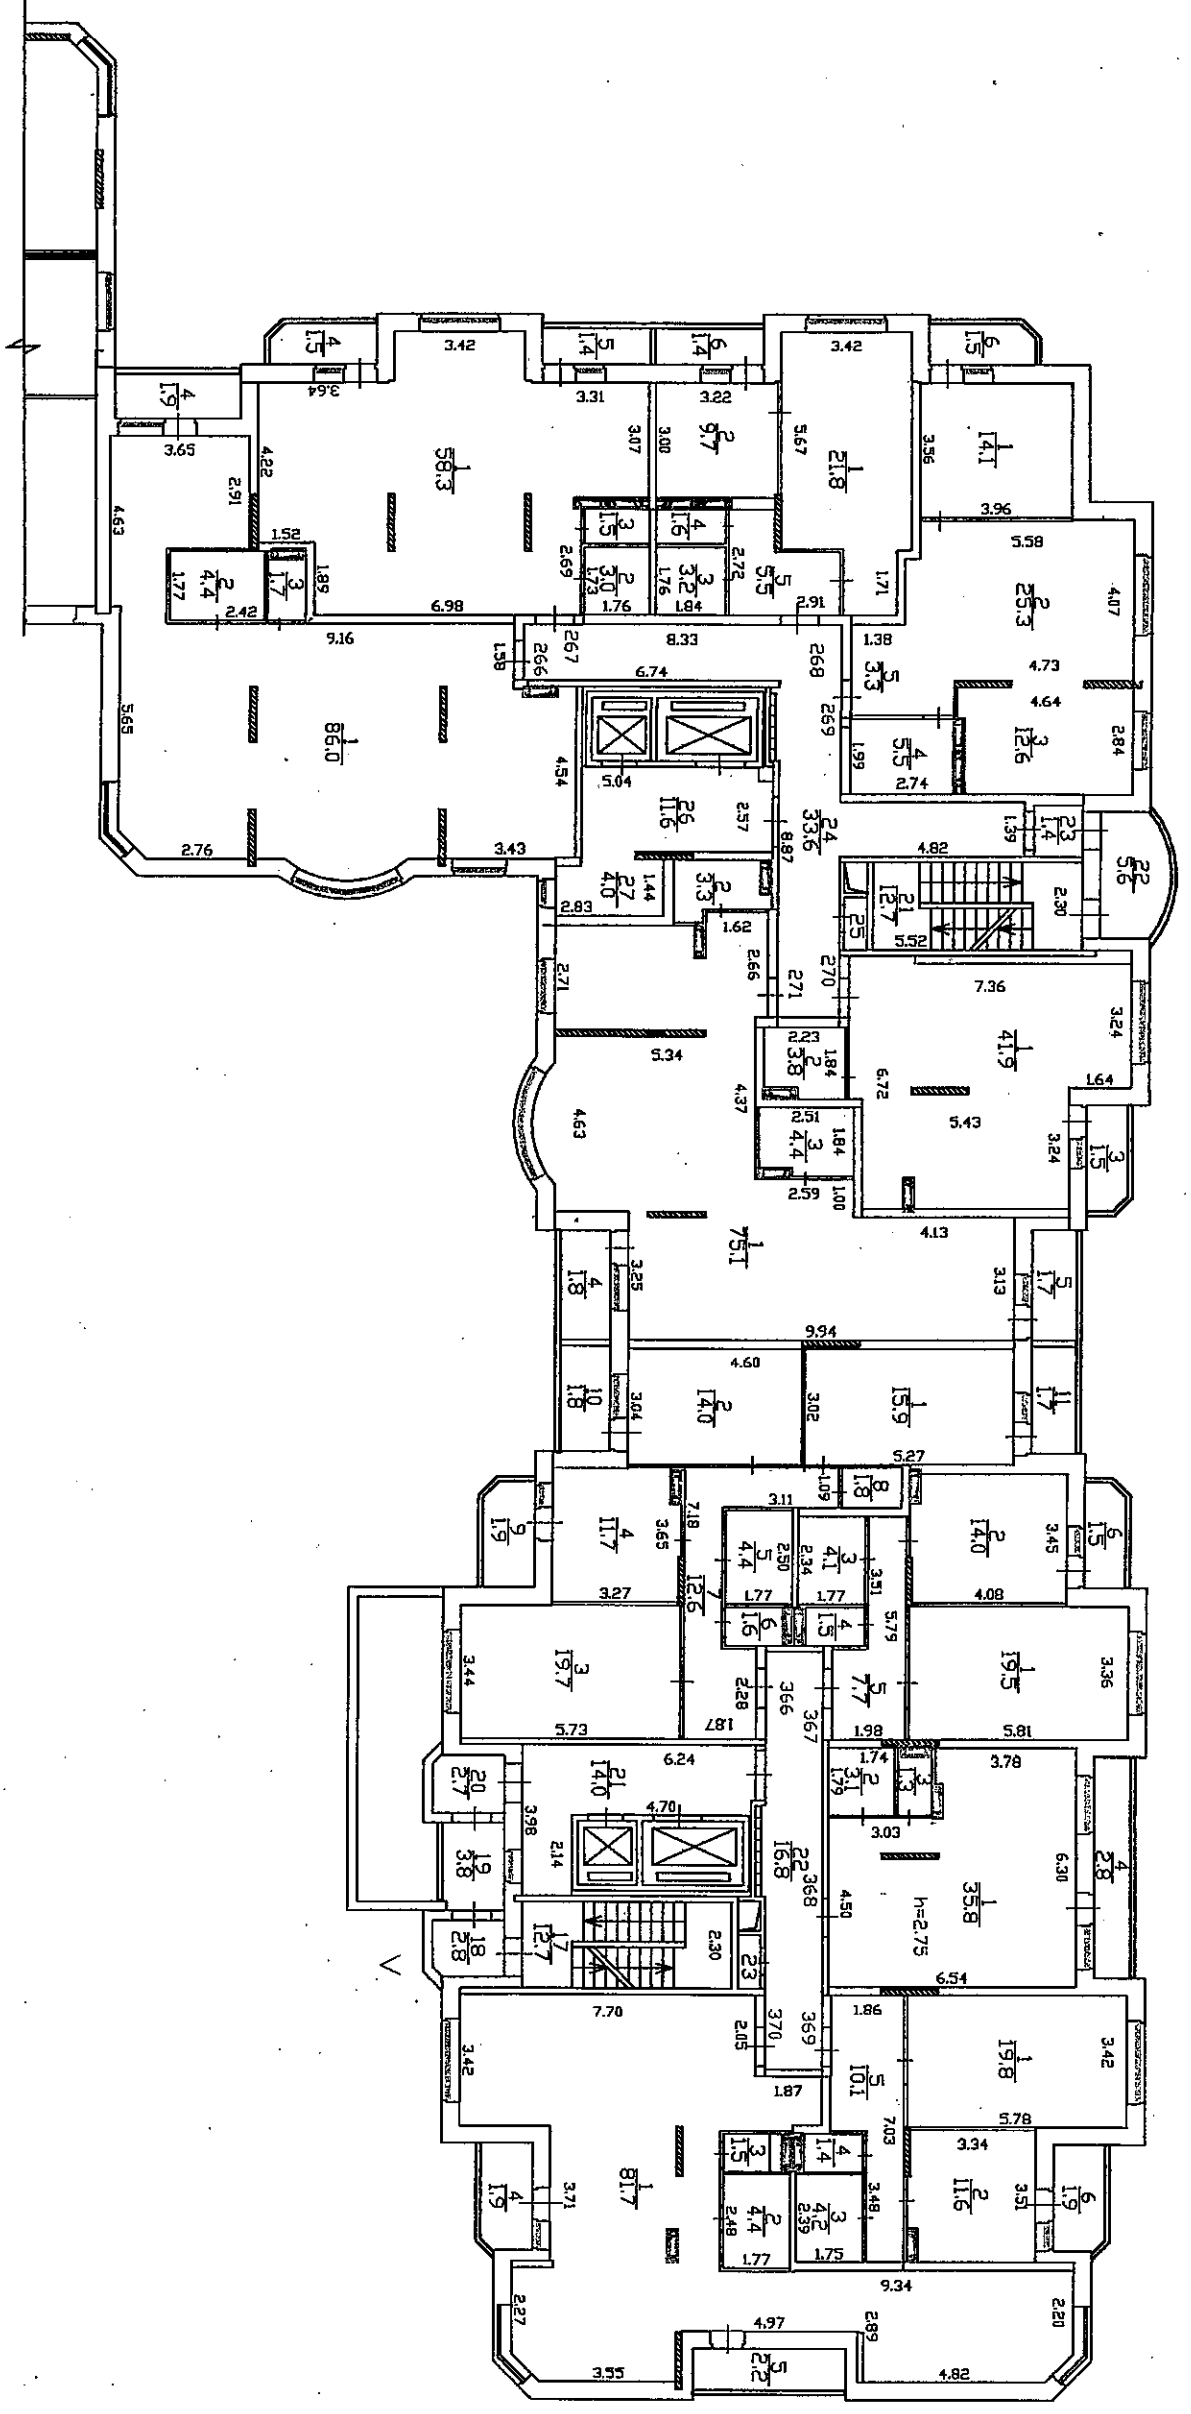

Масштаб 1:200


Дата инвентаризации "22" июня 2009 г.
Инженер-инвентаризатор
Проверил бригадир

ПОСТАЖНЫЙ ПЛАН СТРОЕНИЯ

Литер А расположенного в гор. (пос.) г. Долгопрудный
на улице Госпитальная Дом № принадлежащего
(строительный адрес)

4 ПОДЪЕЗД
4 ЭТАЖ

5 ПОДЪЕЗД
4 ЭТАЖ

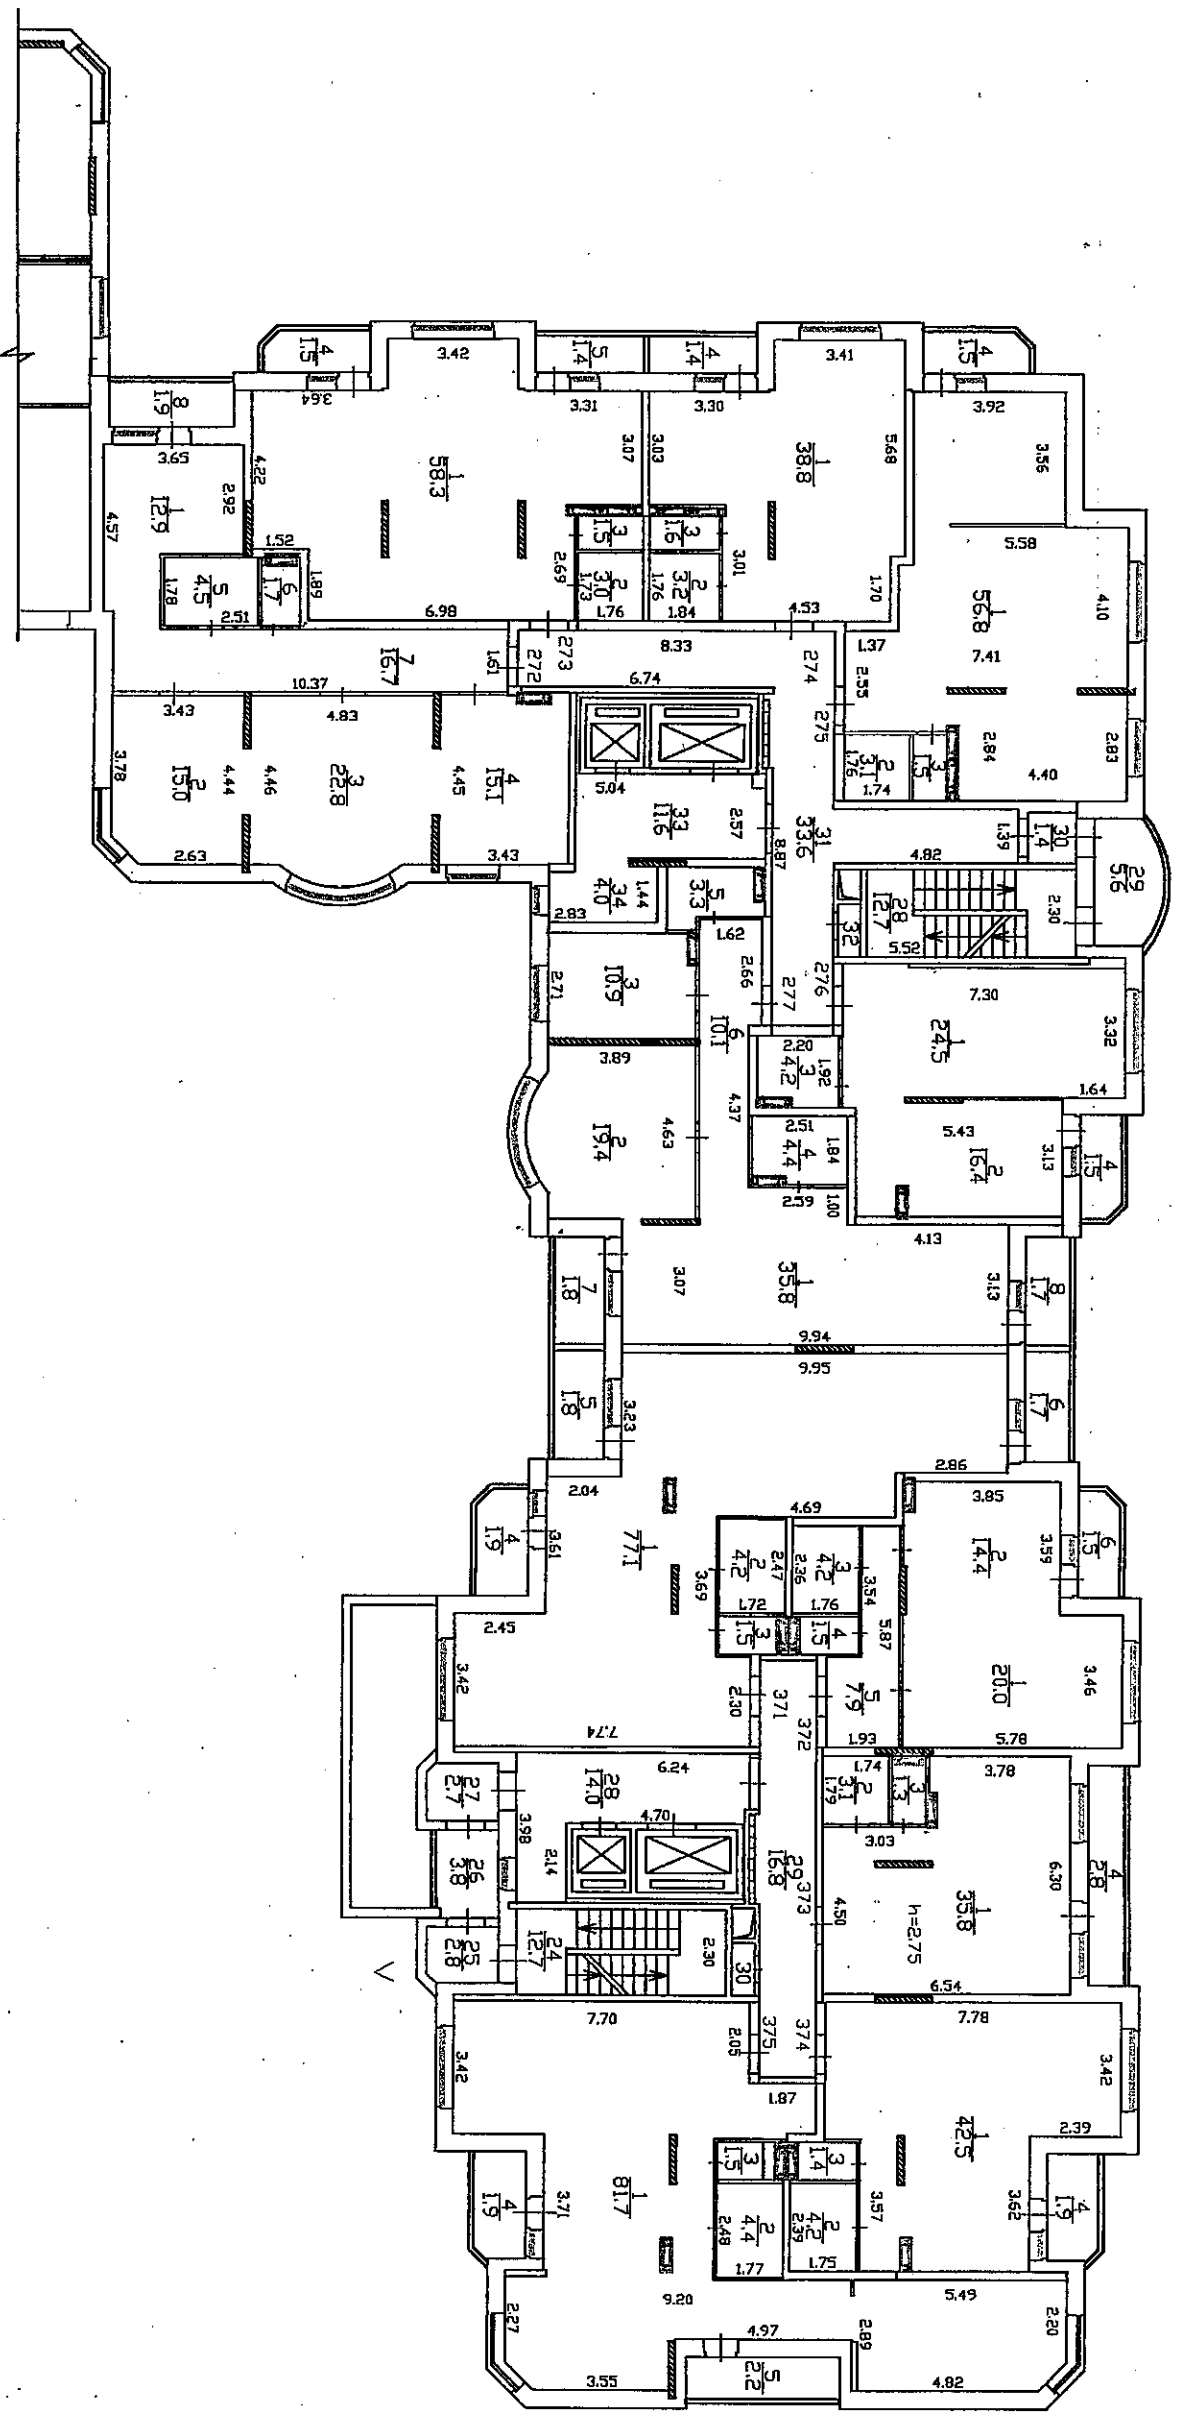

Масштаб 1: 200


Дата инвентаризации "22" июня 2009 г.
Инженер-инвентаризатор
Проверил Бригадир

ПОЭТАЖНЫЙ ПЛАН СТРОЕНИЯ

Литер А расположенного в гор. (пос.) г. Долгопрудный
на улице Госпитальная дом № принадлежащего
(строительный адрес)

4 подвезд
5 этаж

5 подвезд
5 этаж

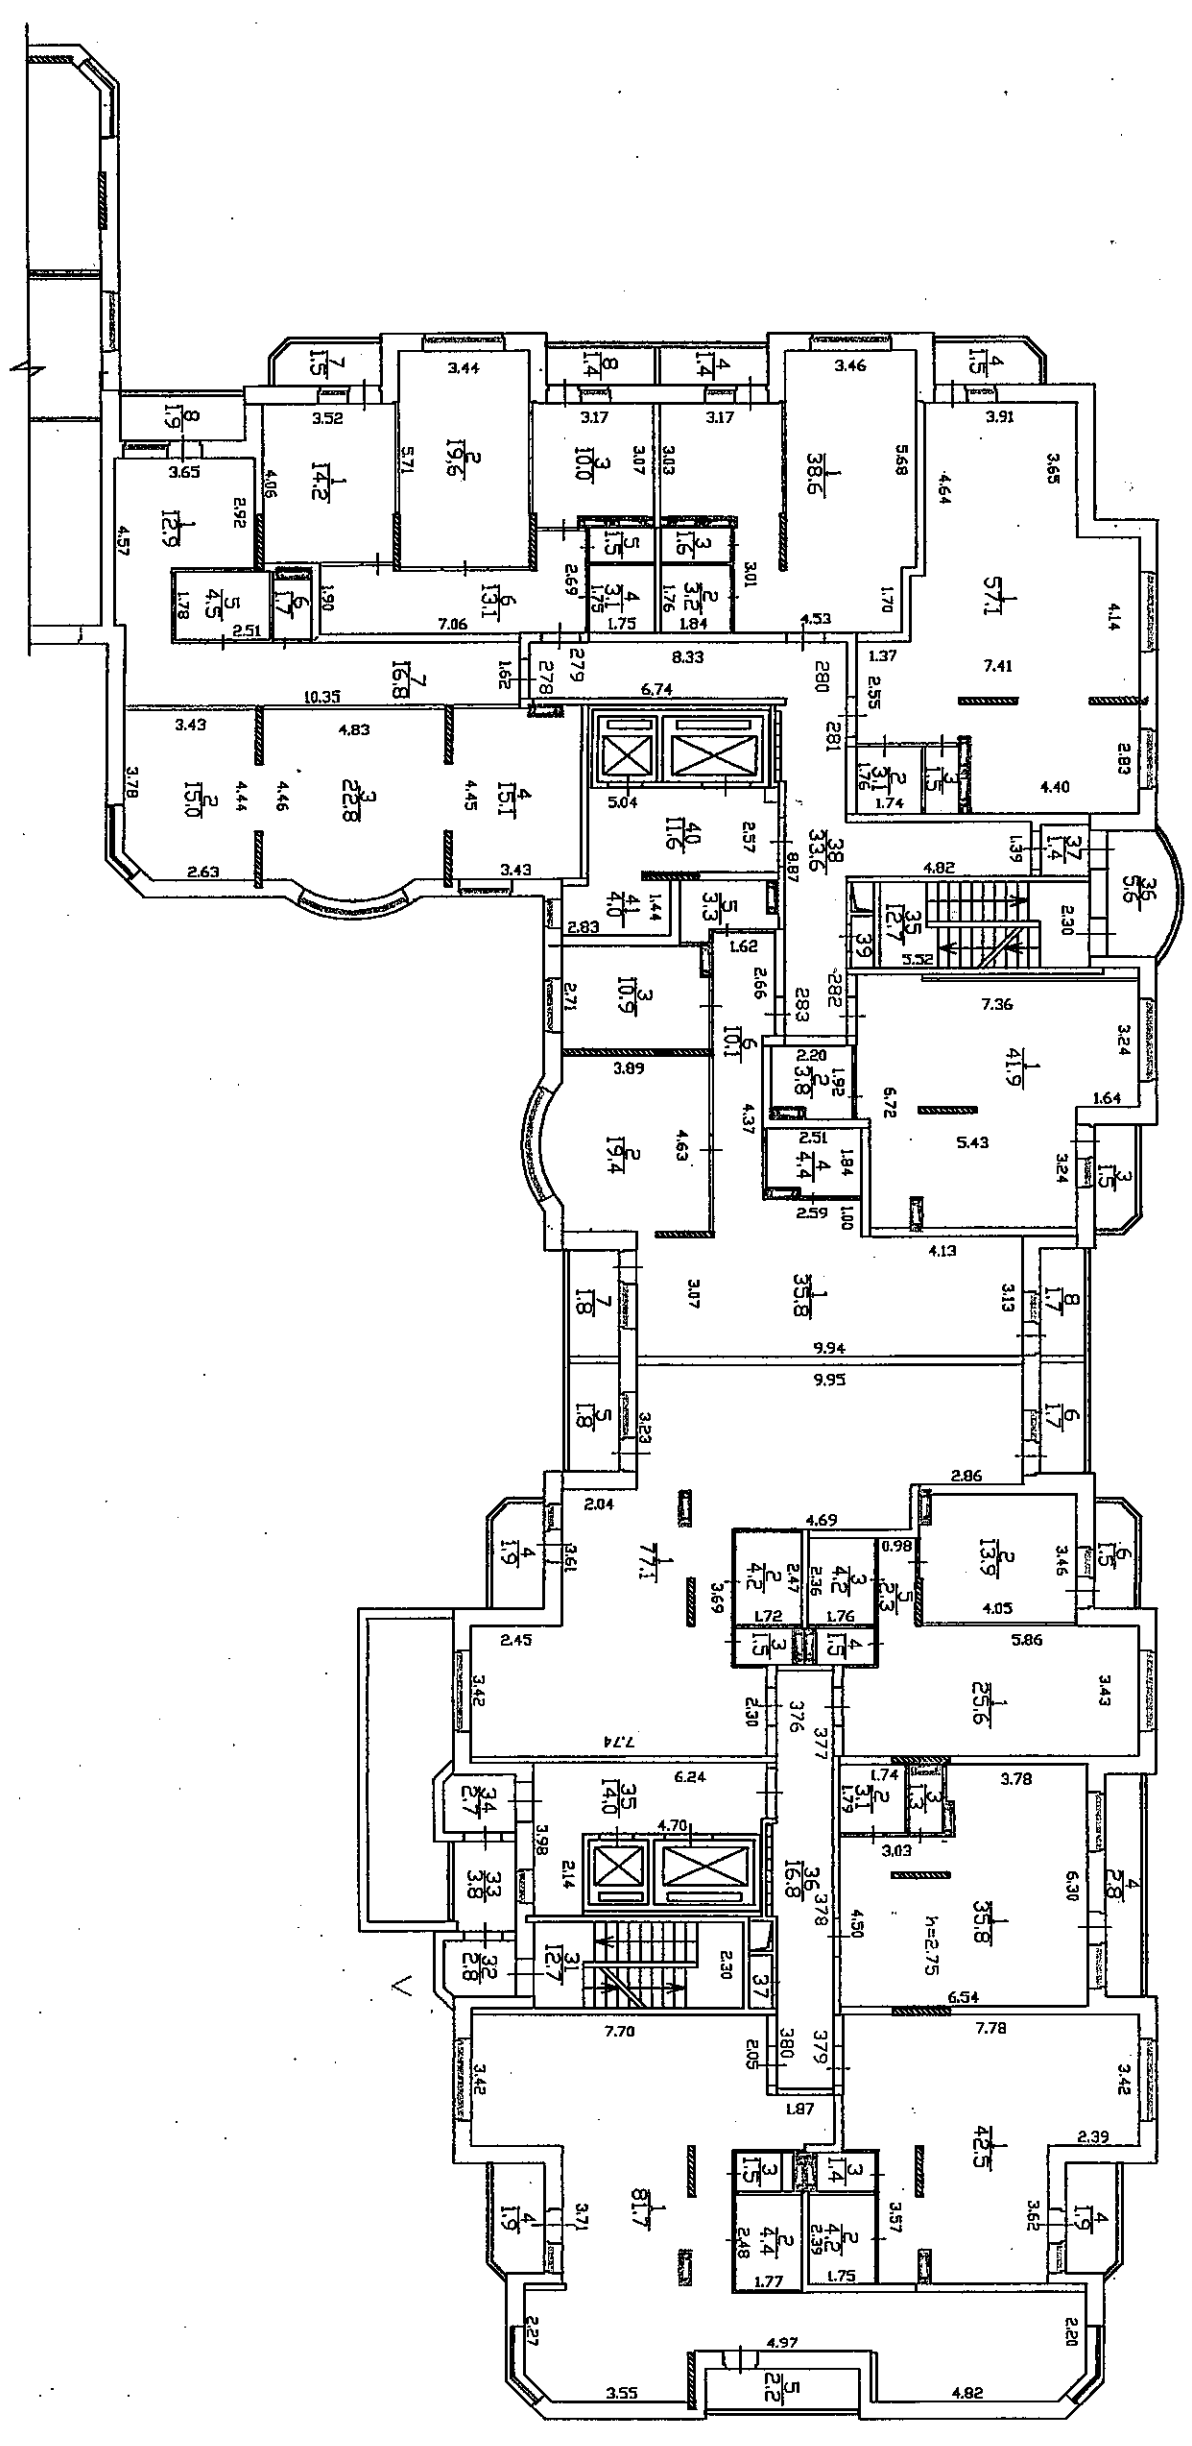

Масштаб 1: 200


Дата инвентаризации "22" июня 2009 г.
Инженер-инвентаризатор Иванов И.И.
Проверил бригадир Петров П.П.

ПОЭТАЖНЫЙ ПЛАН СТРОЕНИЯ

Литер А расположенного в гор. (пос.) г. Долгорудный
на улице Госпитальная Дом № принадлежащего
(строительный адрес)

4 ПОДЪЕЗД
6 ЭТАЖ

IV

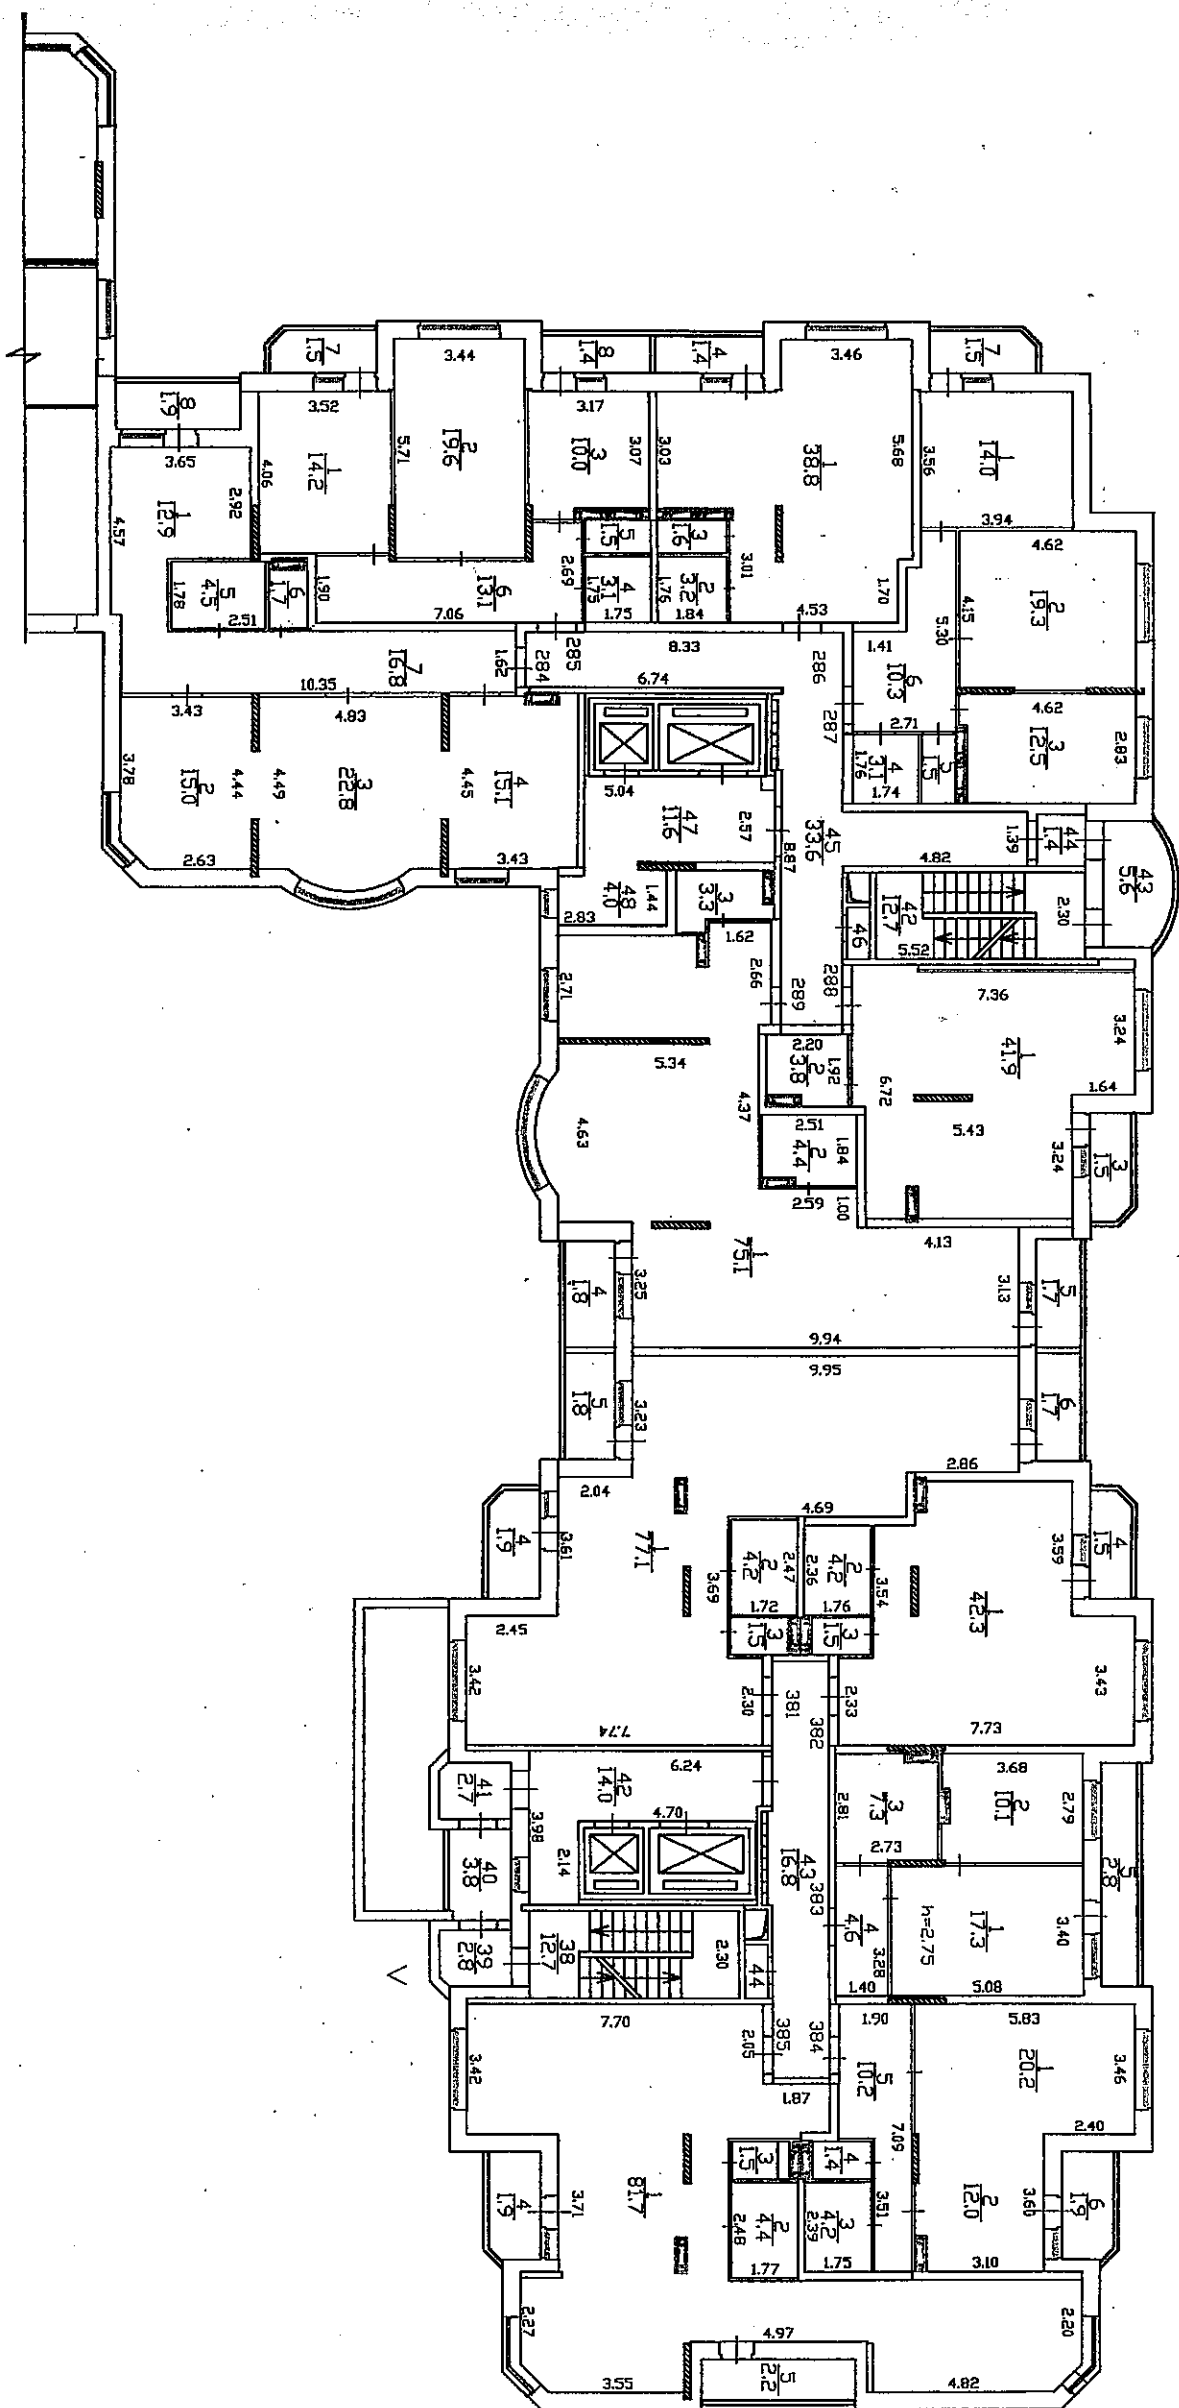

5 ПОДЪЕЗД
6 ЭТАЖ

V

Масштаб 1:200


Дата инвентаризации "22" июня 2009 г.
Инженер-инвентаризатор
Проверил бригадир

ПОЭТАЖНЫЙ ПЛАН СТРОЕНИЯ

Литер А расположенного в гор. (пос.) г. Долгопрудный
на улице Госпитальная дом № принадлежащего
(строительный адрес)

4 ПОДЪЕЗД
7 ЭТАЖ

5 ПОДЪЕЗД
7 ЭТАЖ

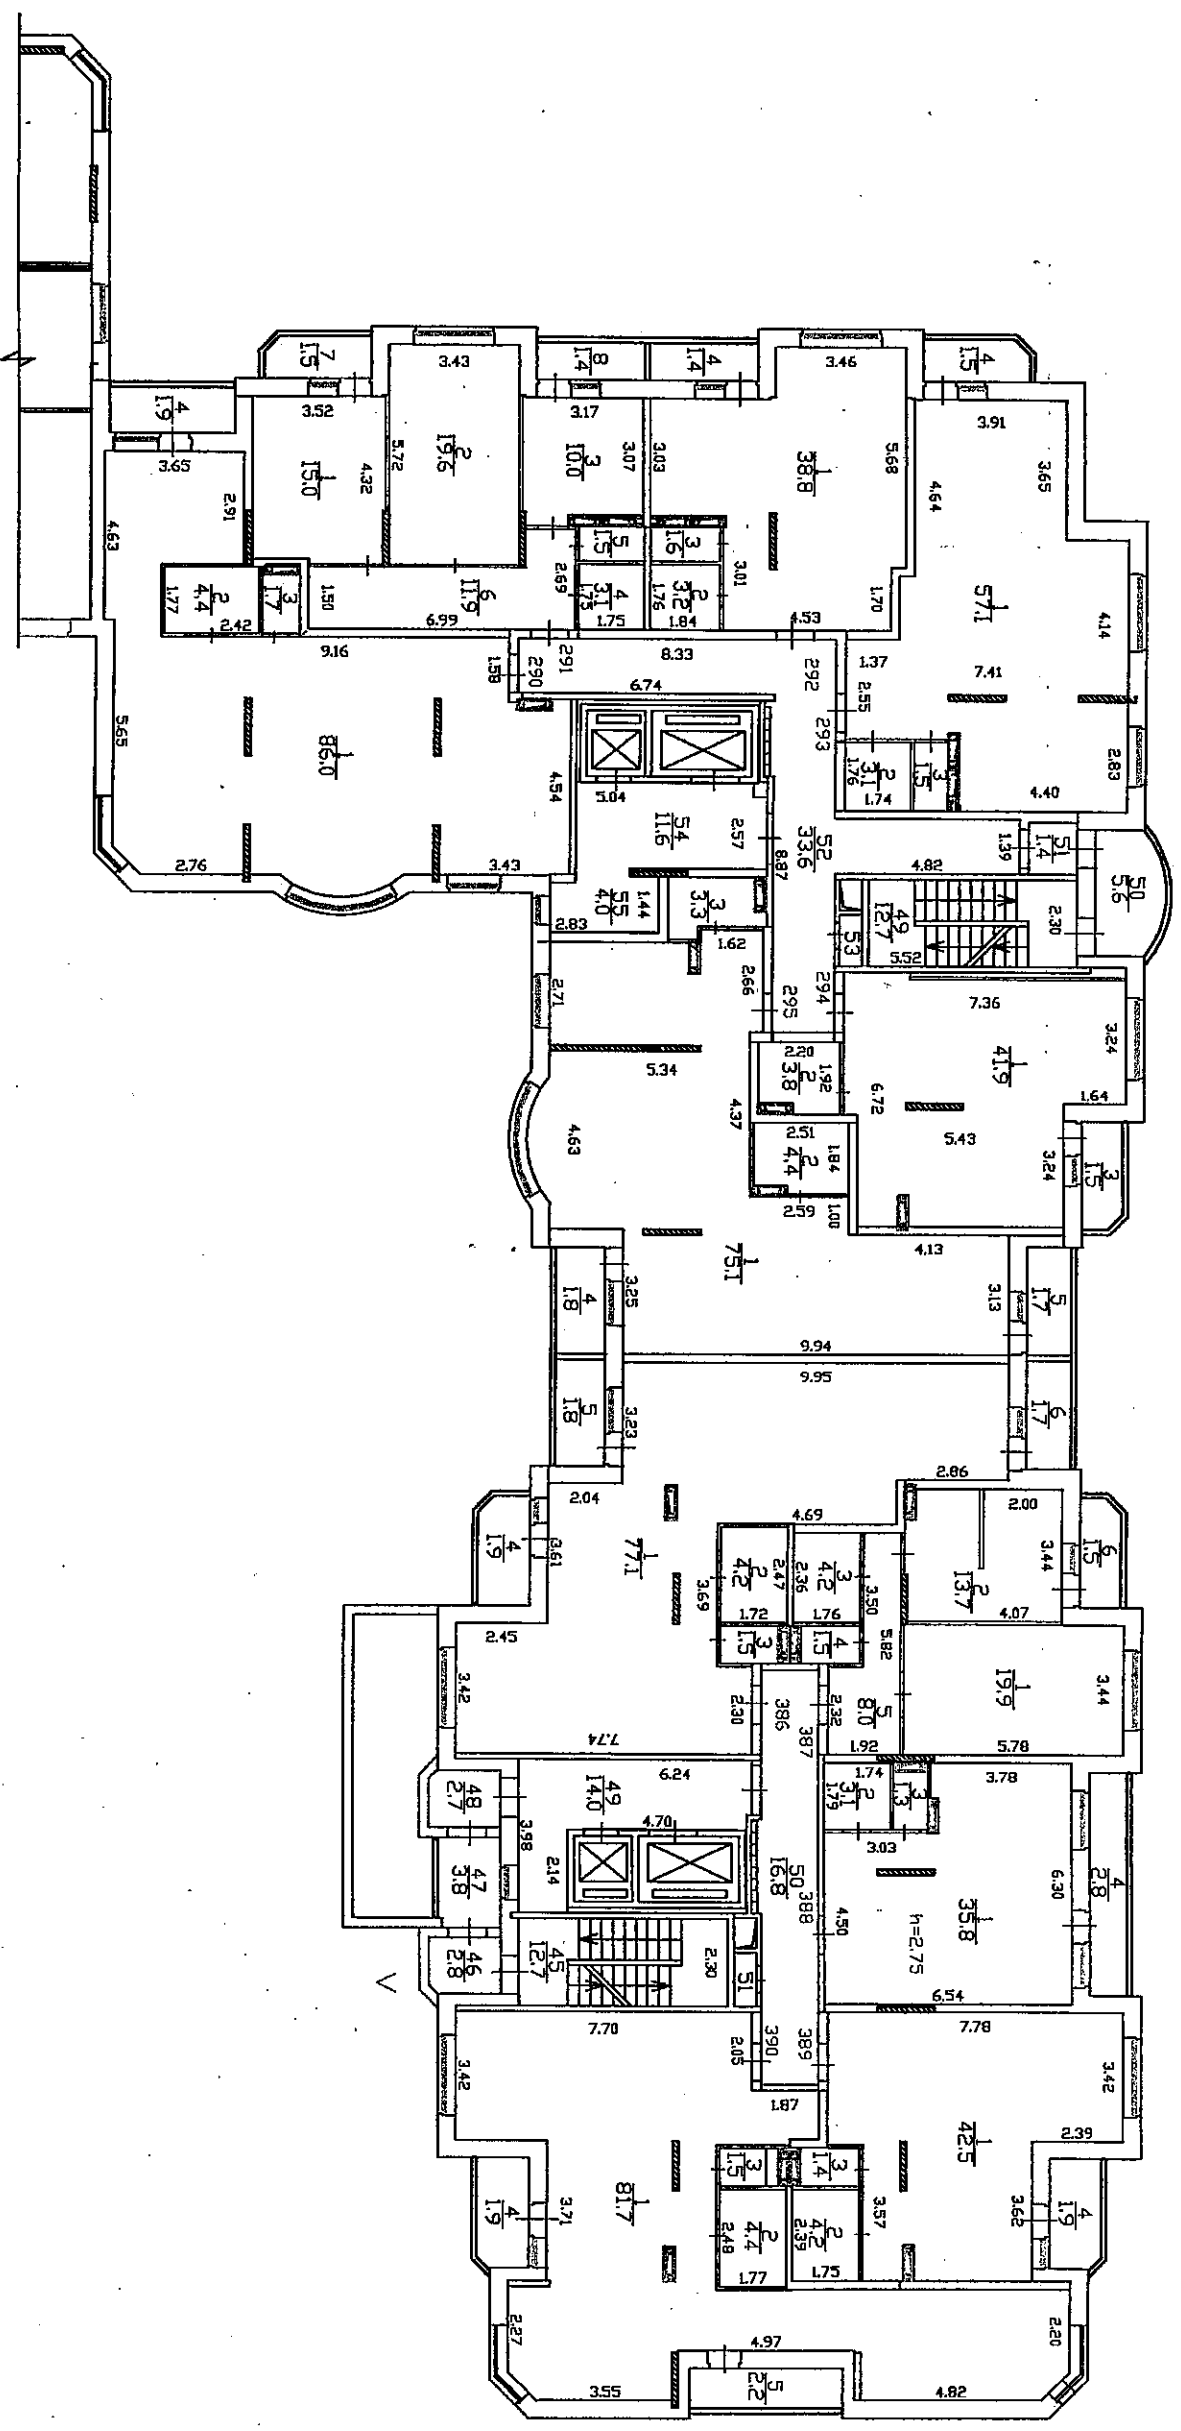

Масштаб 1:200


Дата инвентаризации "22" июня 2009 г.
Инженер-инвентаризатор
Проверил бригадир

ПОЭТАЖНЫЙ ПЛАН СТРОЕНИЯ

Литер А расположенного в гор. (пос.) г. Долгопрудный
 на улице Госпитальная Дом № принадлежащего
 (строительный адрес)

4 ПОДЪЕЗД
 8 ЭТАЖ

5 ПОДЪЕЗД
 8 ЭТАЖ

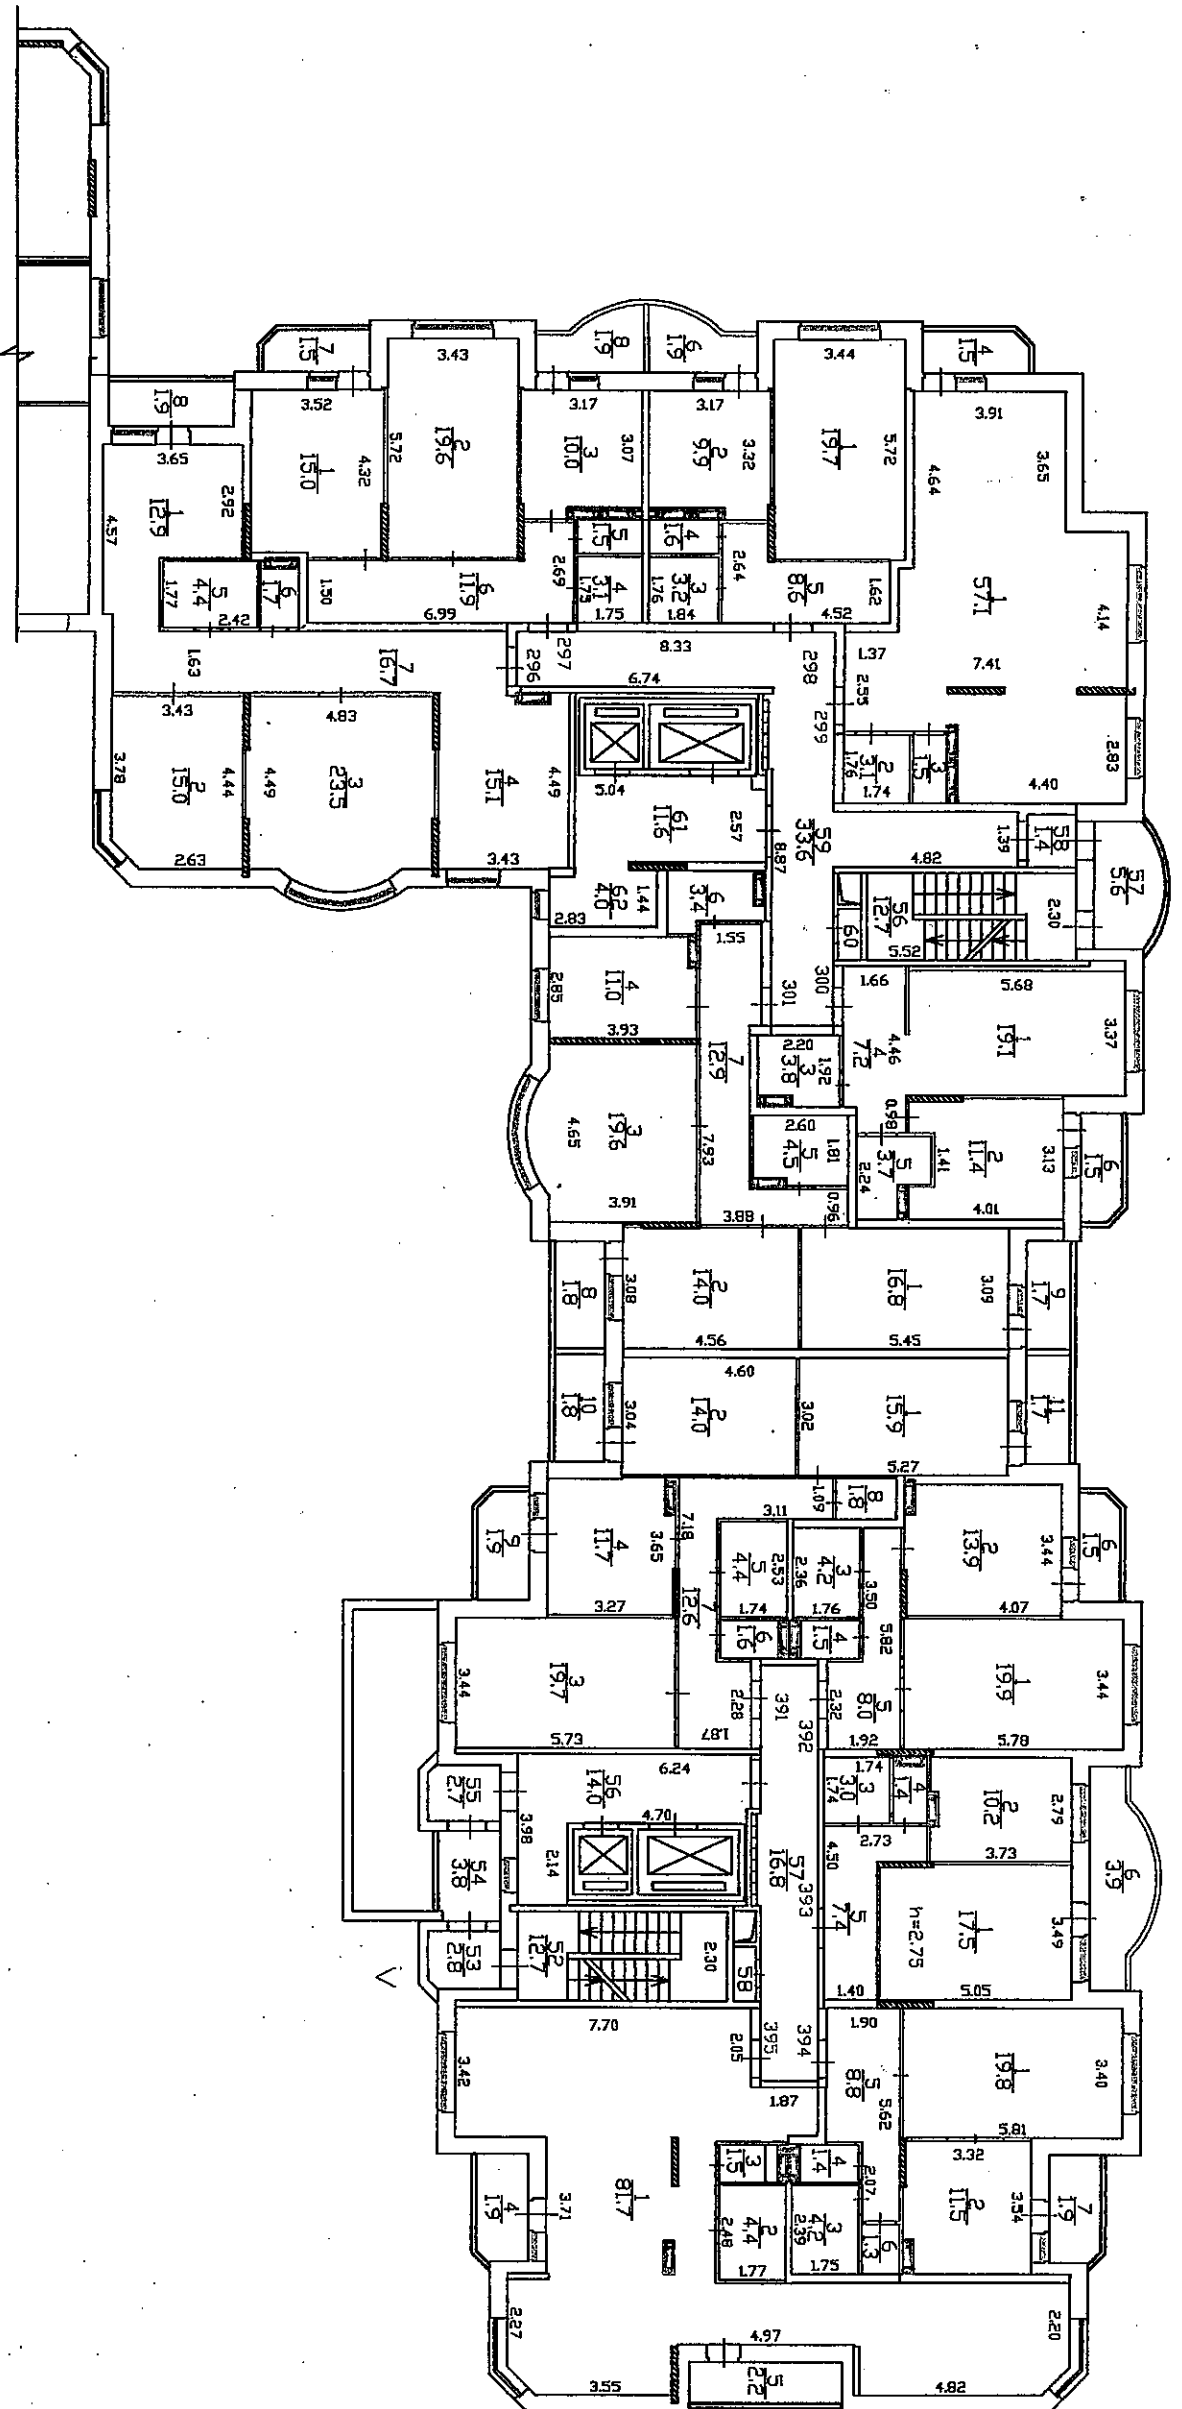

Масштаб 1: 200


Дата инвентаризации "22" июня 2009 г.
 Инженер-инвентаризатор
 Проверил бригадир

ПОЭТАЖНЫЙ ПЛАН СТРОЕНИЯ

Литер А расположенного в гор. (пос.) г. Долгопрудный
на улице Госпитальная дом № принадлежащего
(строительный адрес)

4 ПОДЪЕЗД
9 ЭТАЖ

5 ПОДЪЕЗД
9 ЭТАЖ

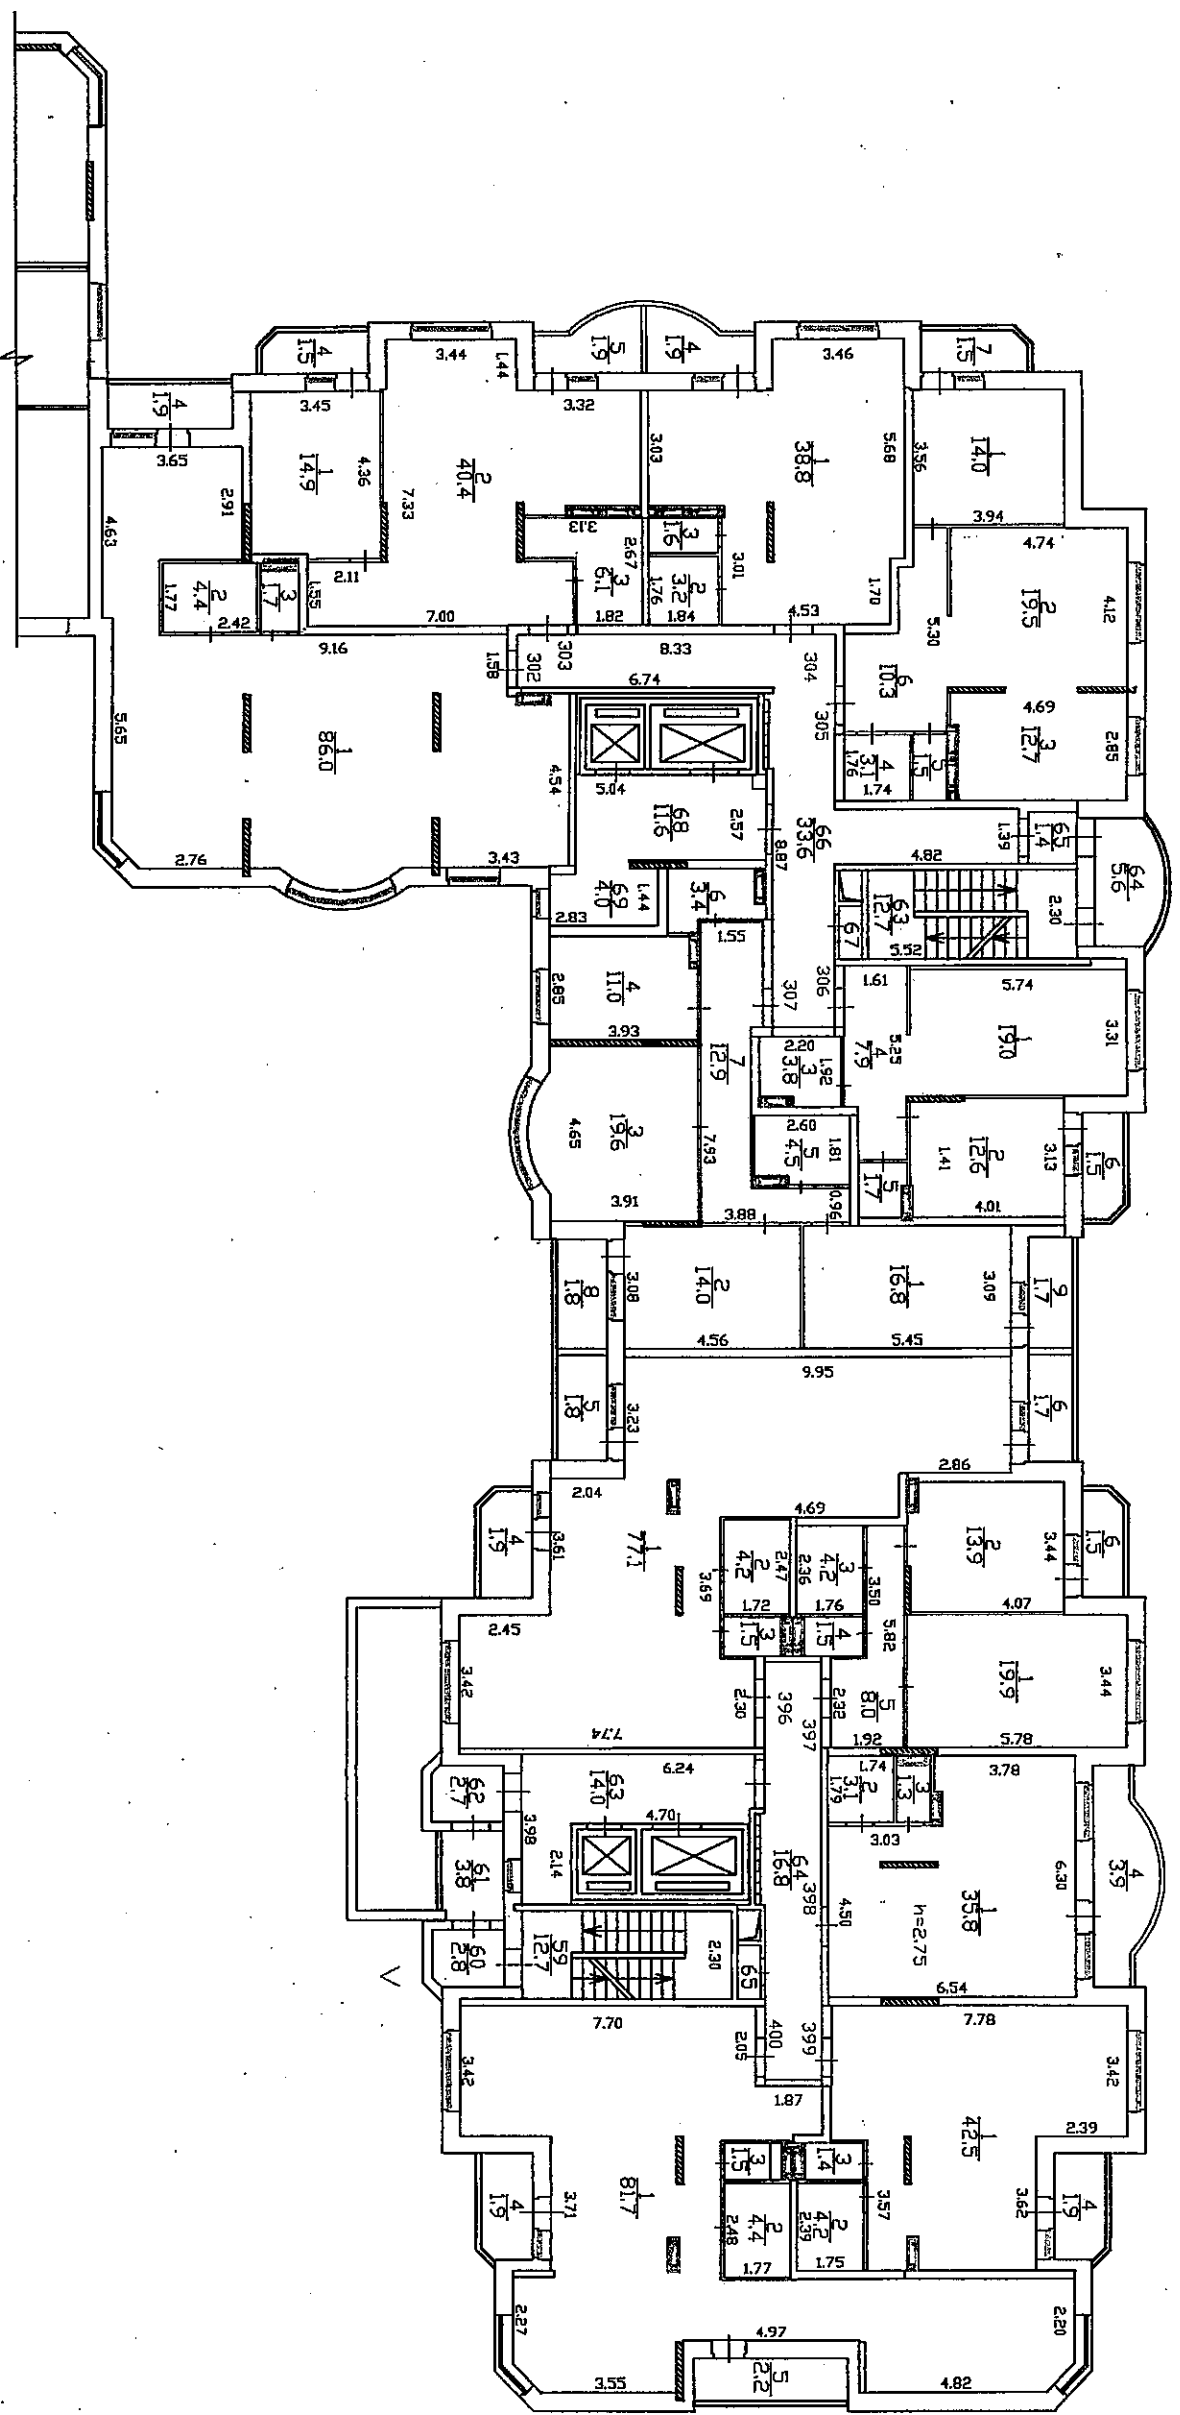

Масштаб 1: 200


Дата инвентаризации "22" июня 2009 г.
Инженер-инвентаризатор
Проверил Бригадир

ПОСТАЖНЫЙ ПЛАН СТРОЕНИЯ

Литер А расположенного в гор. (пос.) г. Долгопрудный
на улице Госпитальная Дом № принадлежащего
(строительный адрес)

4 ПОДЪЕЗД
10 ЭТАЖ

5 ПОДЪЕЗД
10 ЭТАЖ

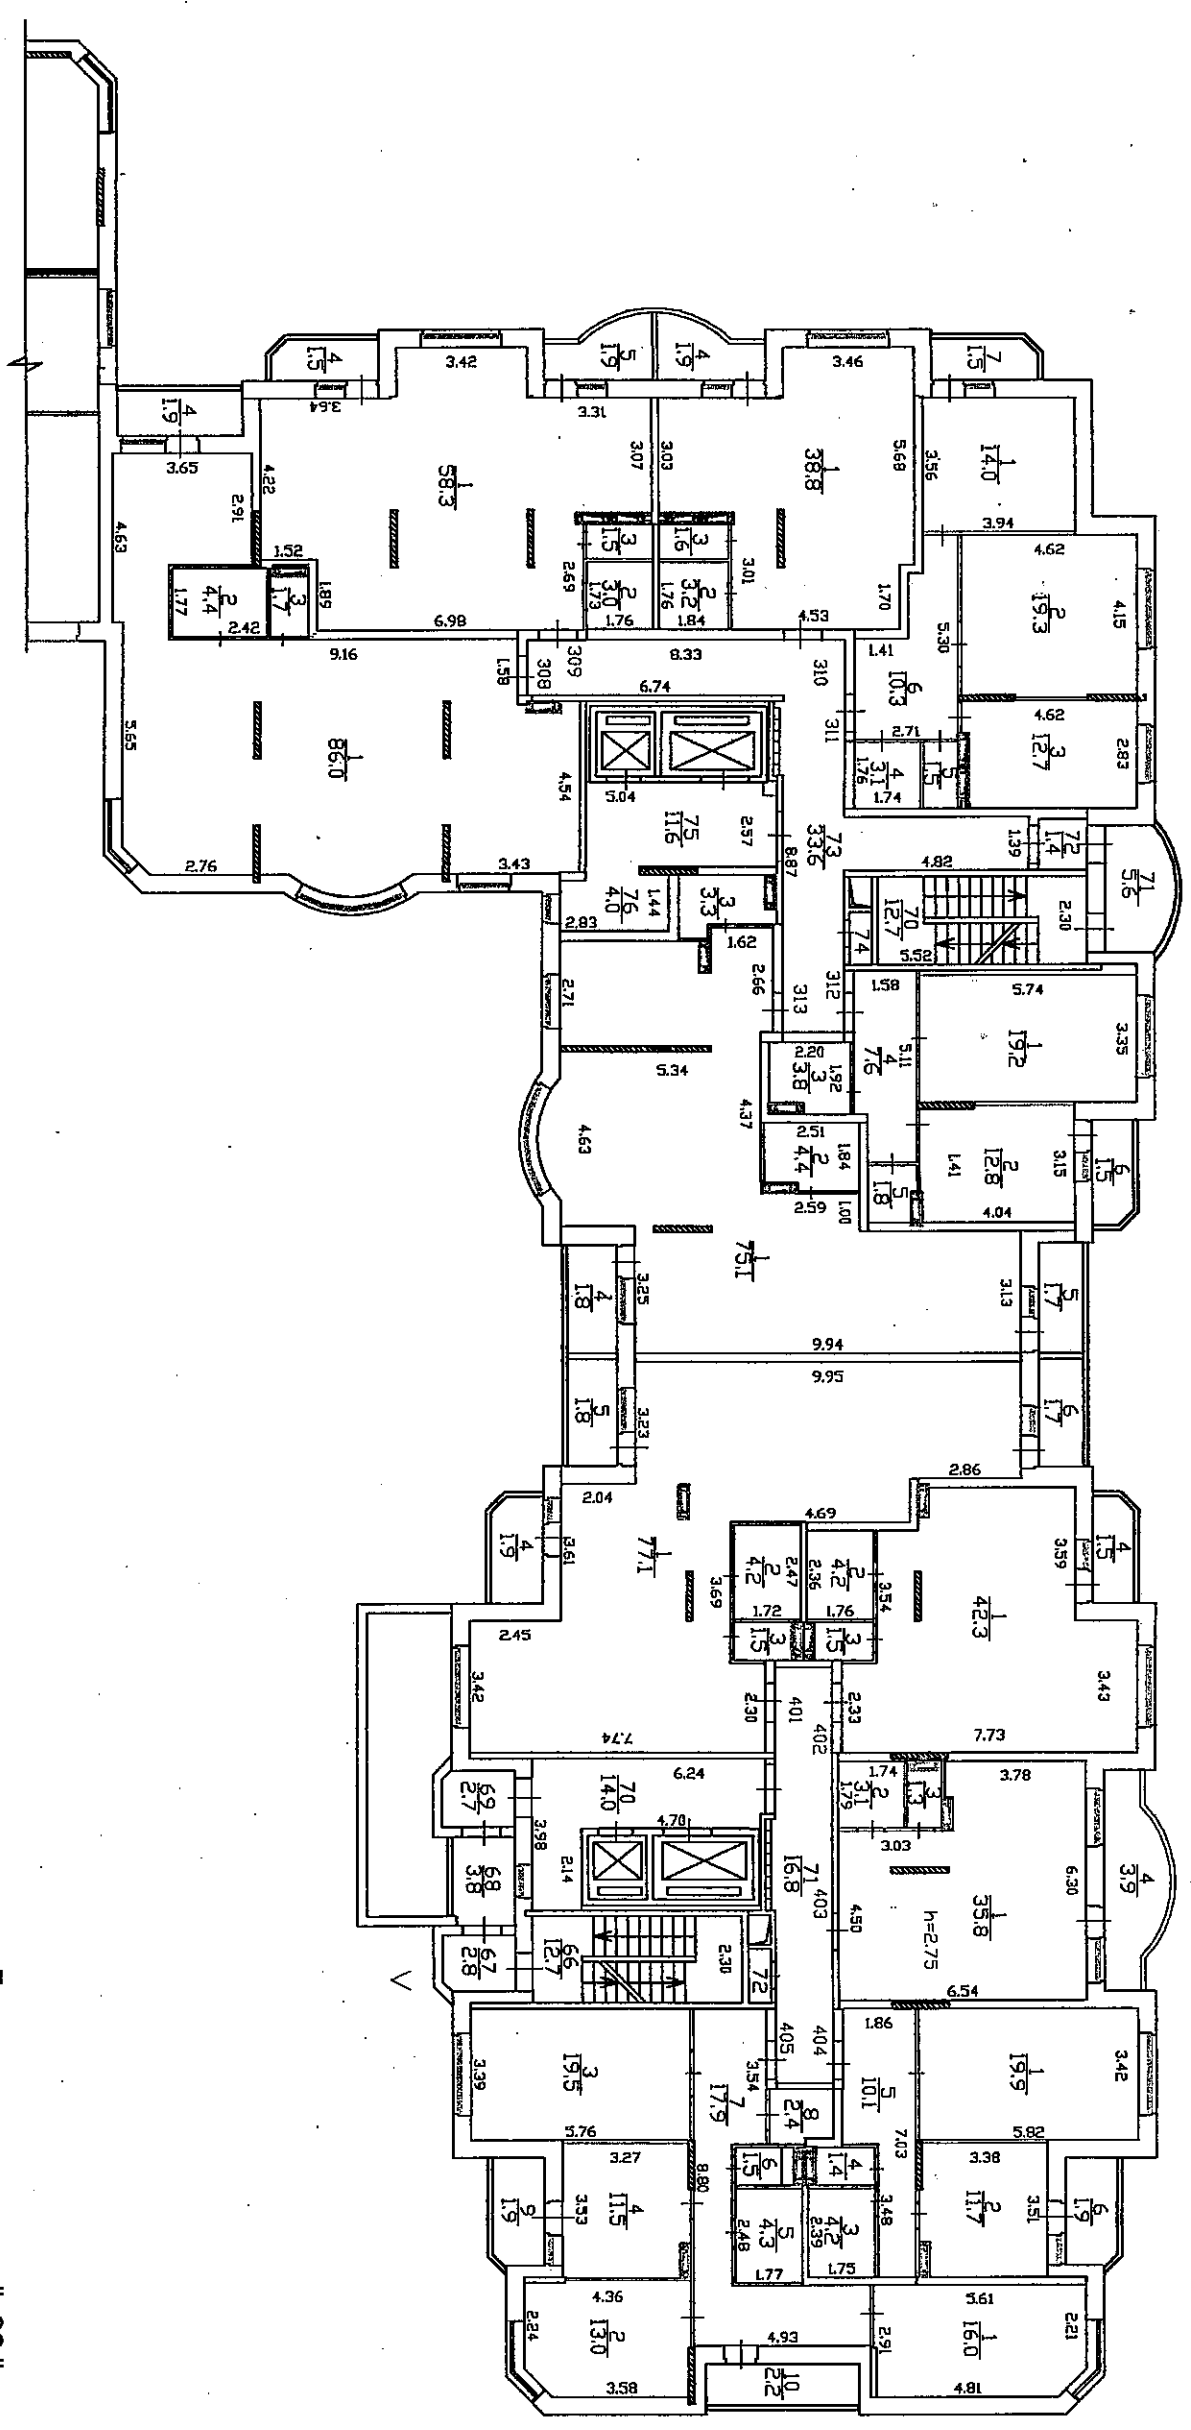

Масштаб 1: 200


Дата инвентаризации "22" июня 2009 г.
Инженер-инвентаризатор
Проверил бригадир

ПОЭТАЖНЫЙ ПЛАН СТРОЕНИЯ

Литер А расположенного в гор. (пос.) г. Долгопрудный
на улице Госпитальная Дом № принадлежащего
(строительный адрес)

4 ПОДЪЕЗД
11 ЭТАЖ

5 ПОДЪЕЗД
11 ЭТАЖ

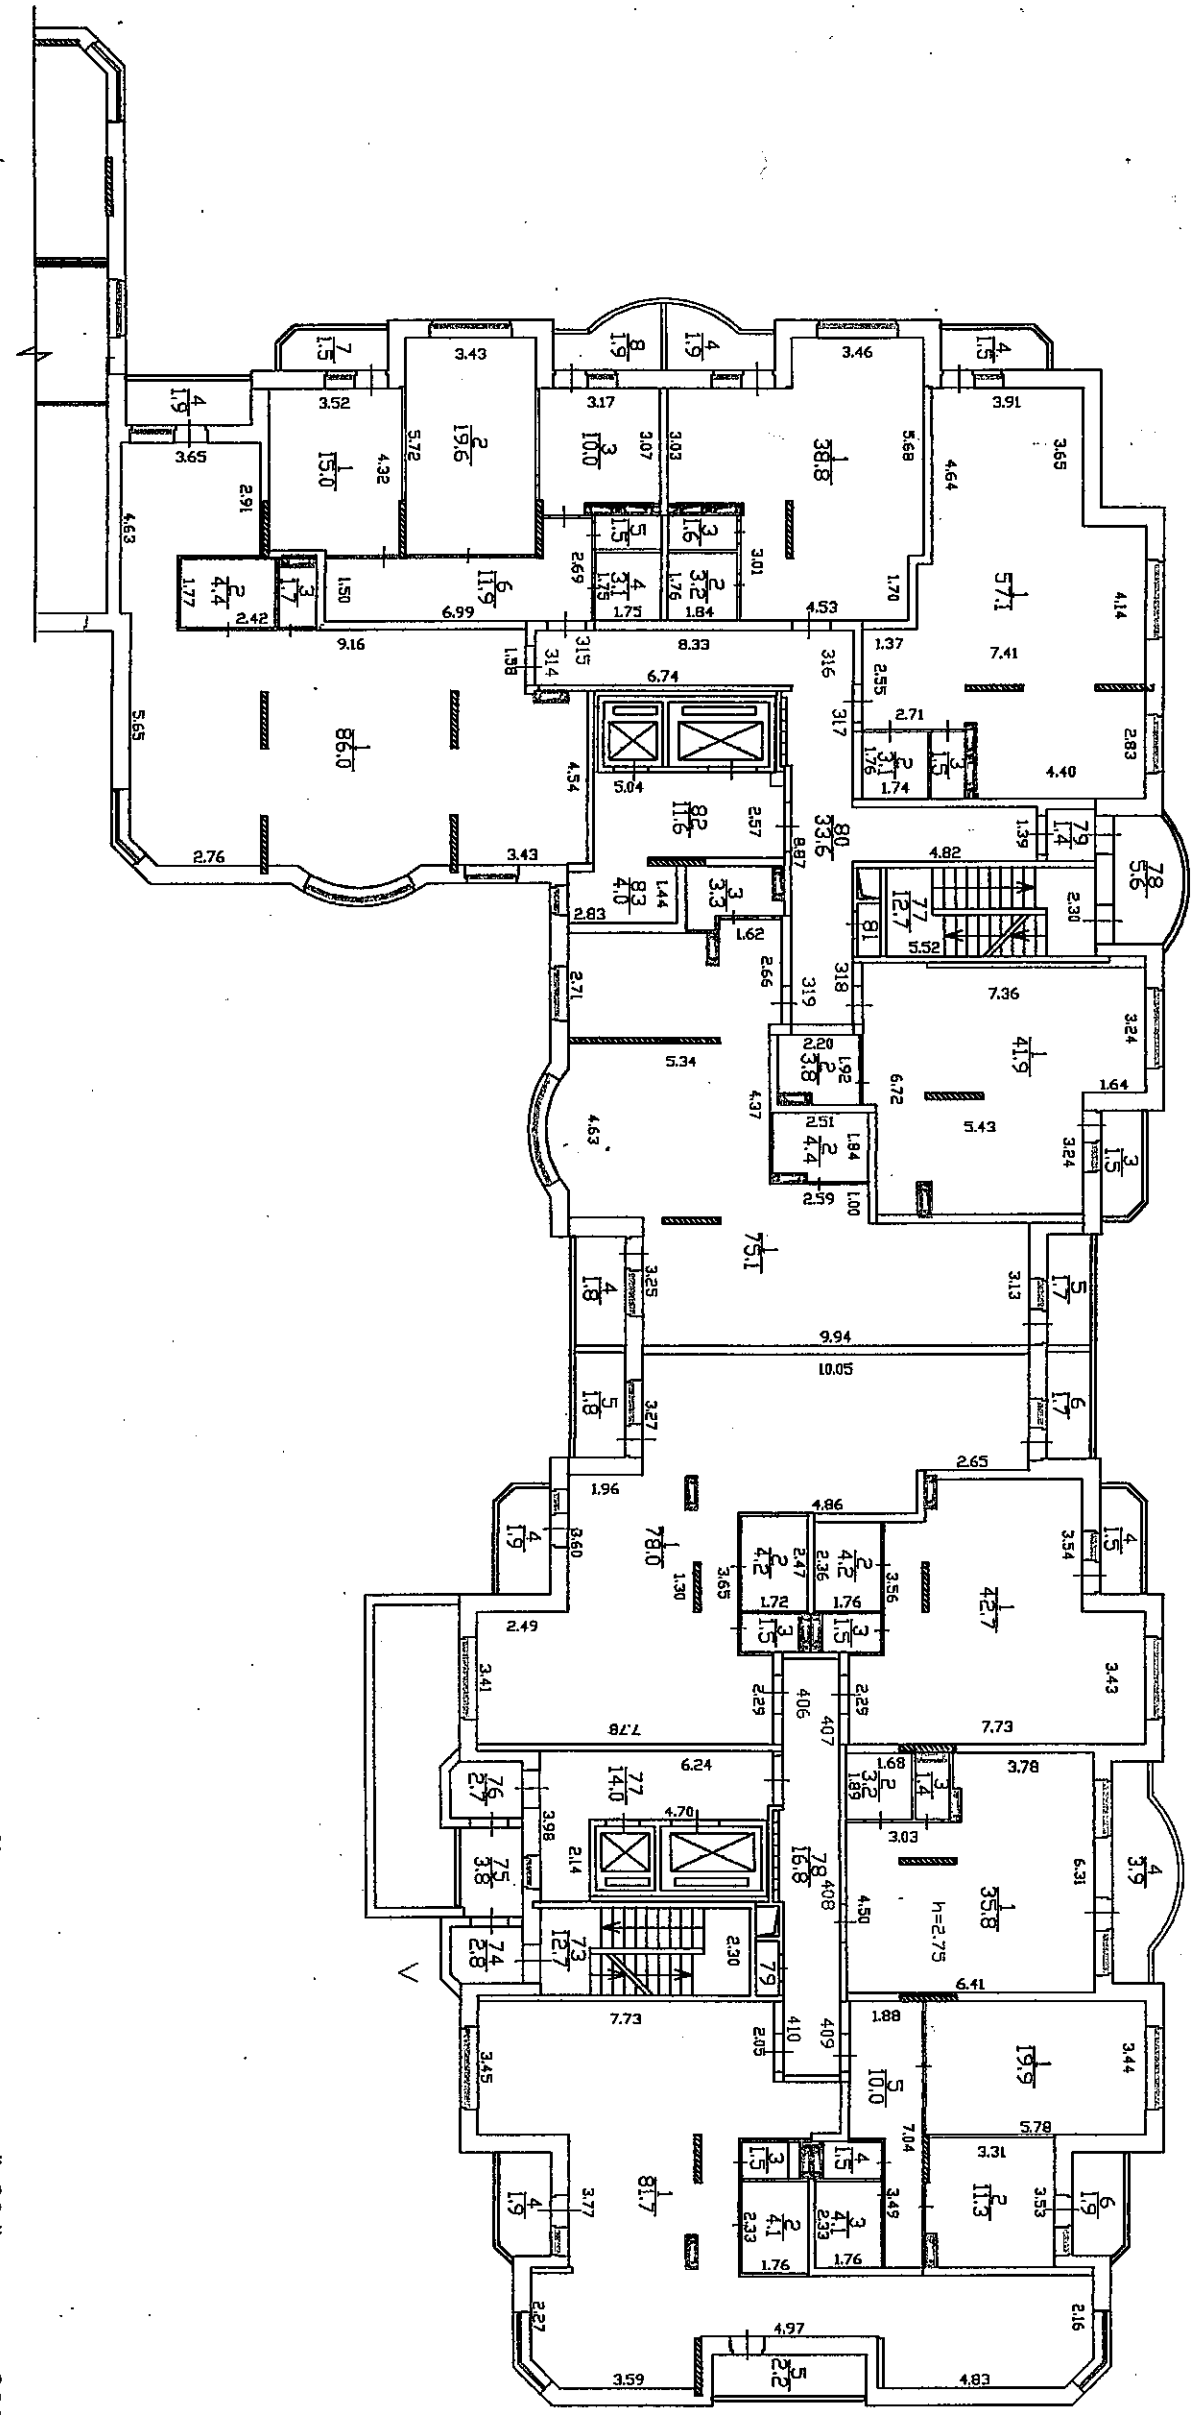

Масштаб 1:200


Дата инвентаризации "22" июня 2009 г.
Инженер-инвентаризатор
Проверил бригадир

ПОЭТАЖНЫЙ ПЛАН СТРОЕНИЯ

Литер А расположенного в гор. (пос.) г. Долгопрудный
на улице Госпитальная дом № принадлежащего
(строительный адрес)

4 ПОДЪЕЗД
12 ЭТАЖ

5 ПОДЪЕЗД
12 ЭТАЖ

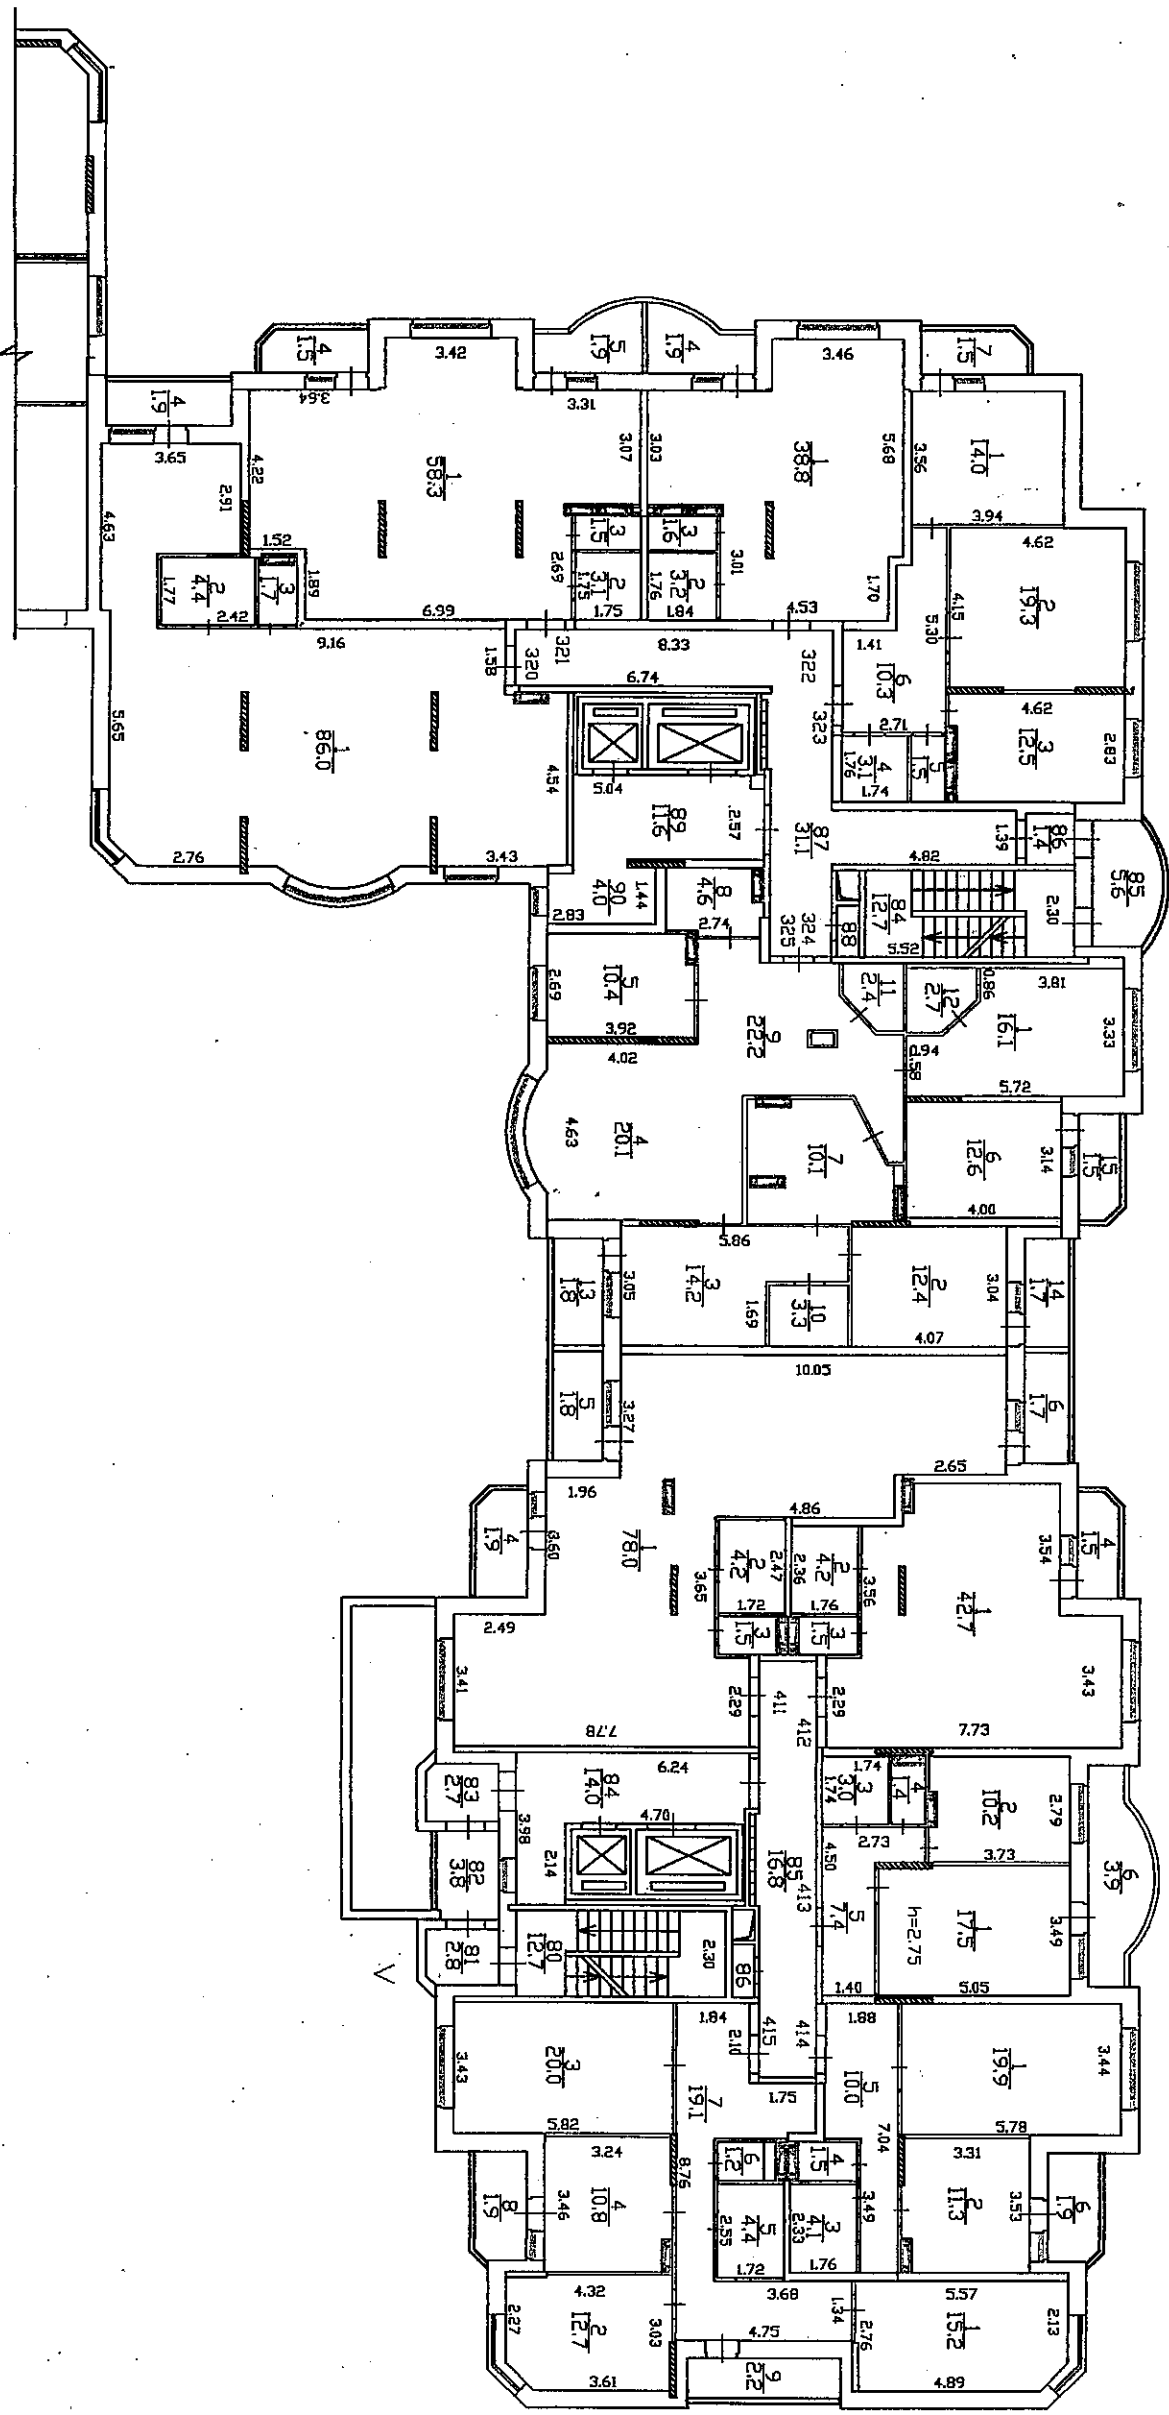

Масштаб 1: 200


Дата инвентаризации "22" июня 2009 г.
Инженер-инвентаризатор
Проверил бригадир

ПОЭТАЖНЫЙ ПЛАН СТРОЕНИЯ

Литер А расположенного в гор. (пос.) г. Долгопрудный
на улице Госпитальная Дом № принадлежащего
(строительный адрес)

4 ПОДЪЕЗД
13 ЭТАЖ

5 ПОДЪЕЗД
13 ЭТАЖ

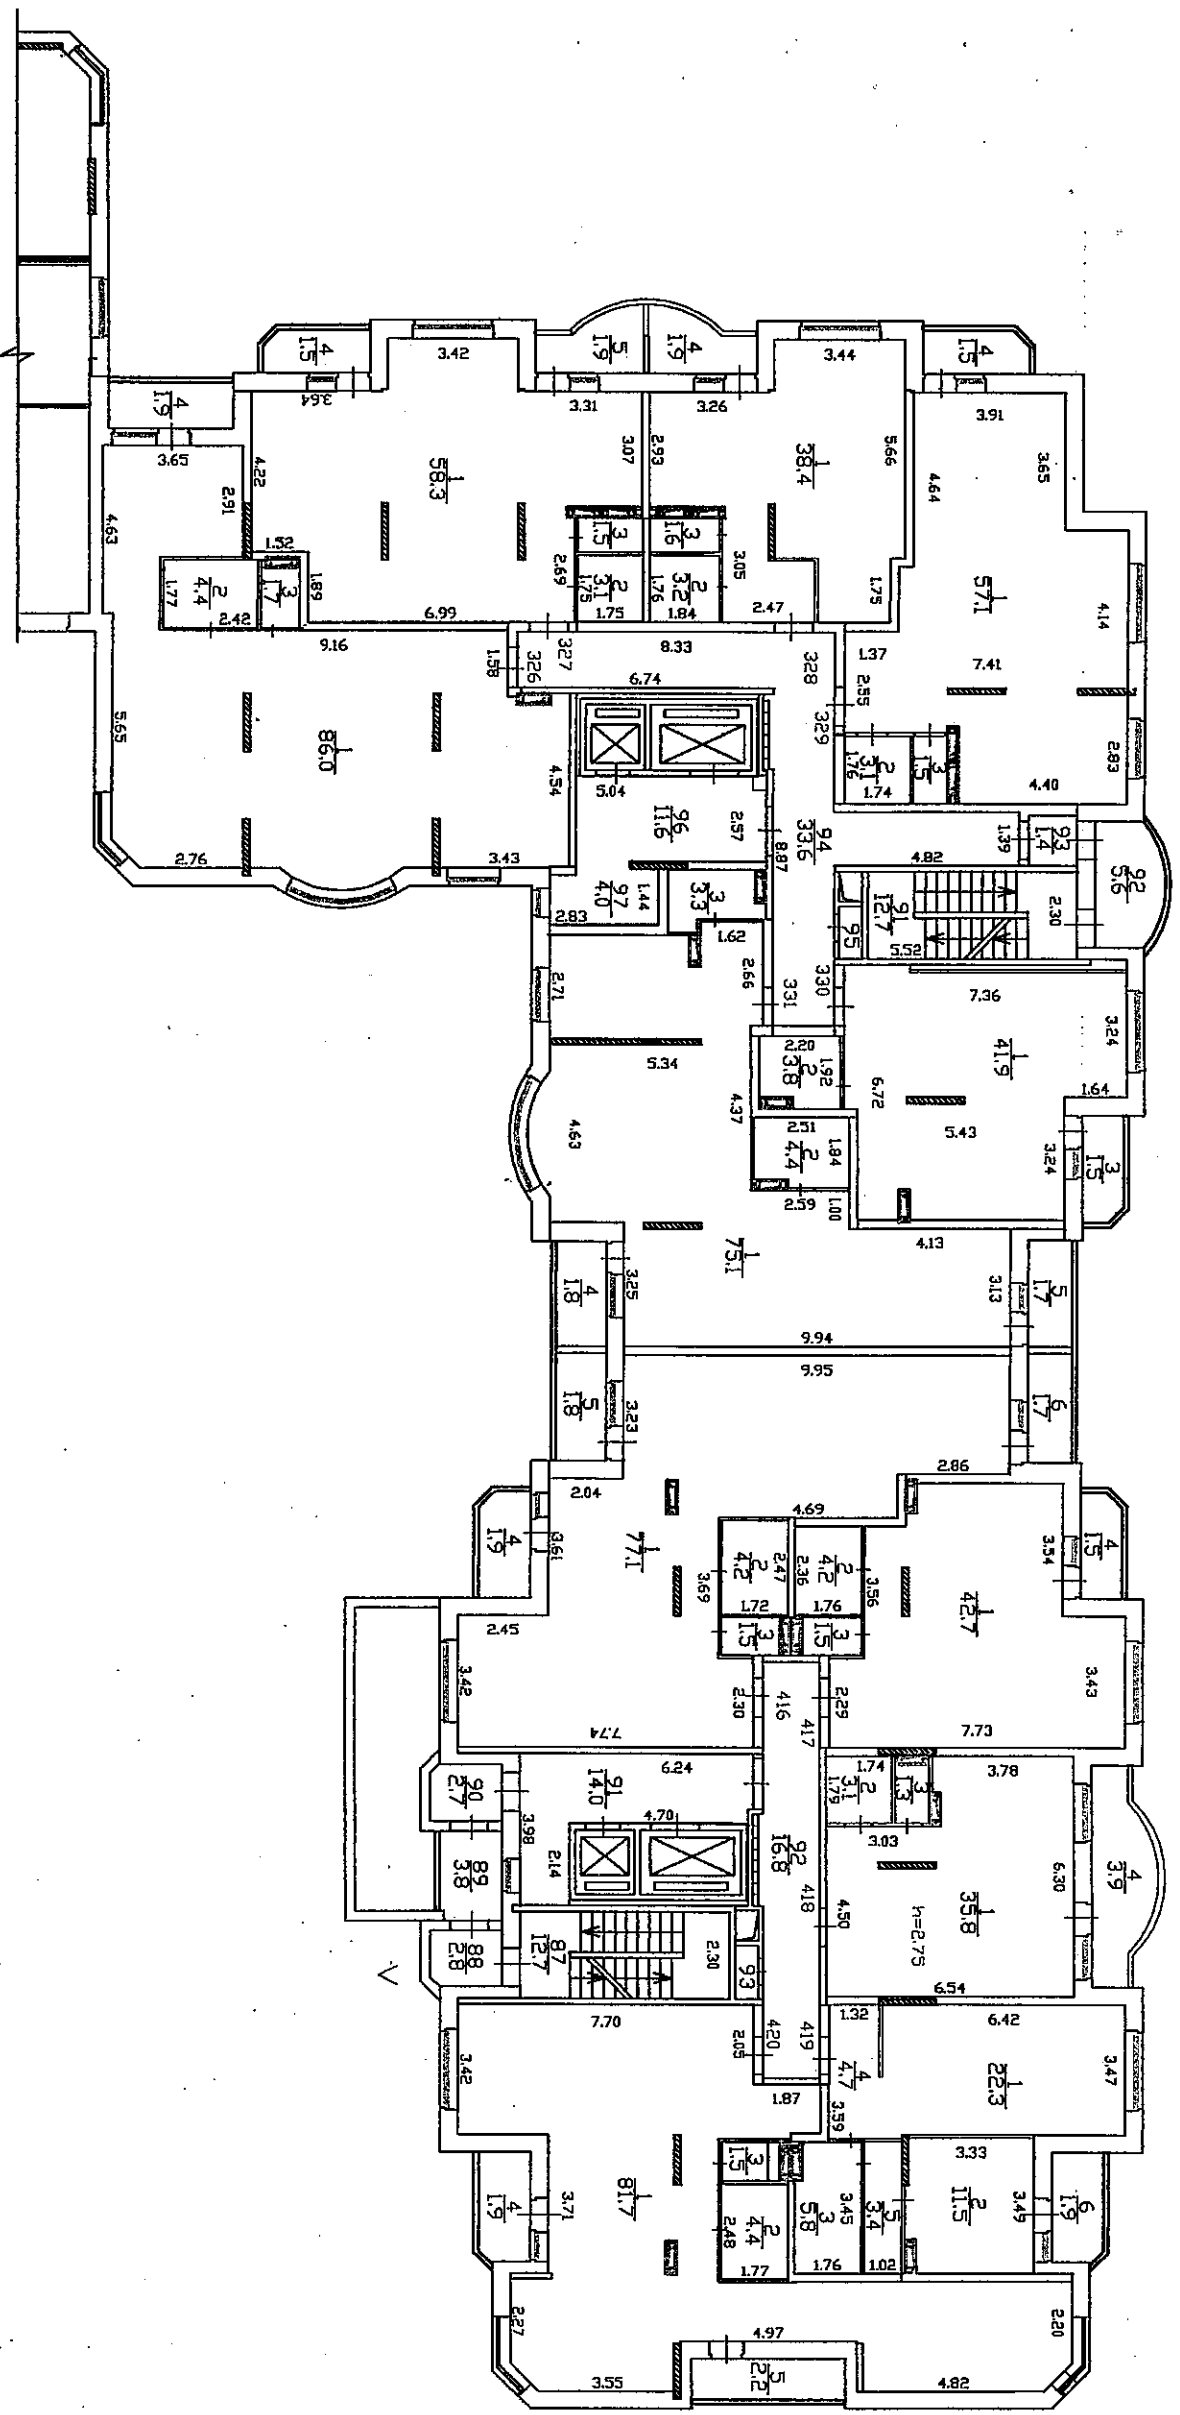

Масштаб 1:200


Дата инвентаризации "22" июня 2009 г.
Инженер-инвентаризатор
Проверил бригадир

ПОЭТАЖНЫЙ ПЛАН СТРОЕНИЯ

Литер А расположенного в гор. (пос.) г. Долгопрудный
на улице Госпитальная Дом № принадлежащего
(строительный адрес)

4 ПОДЪЕЗД
14 ЭТАЖ

IV

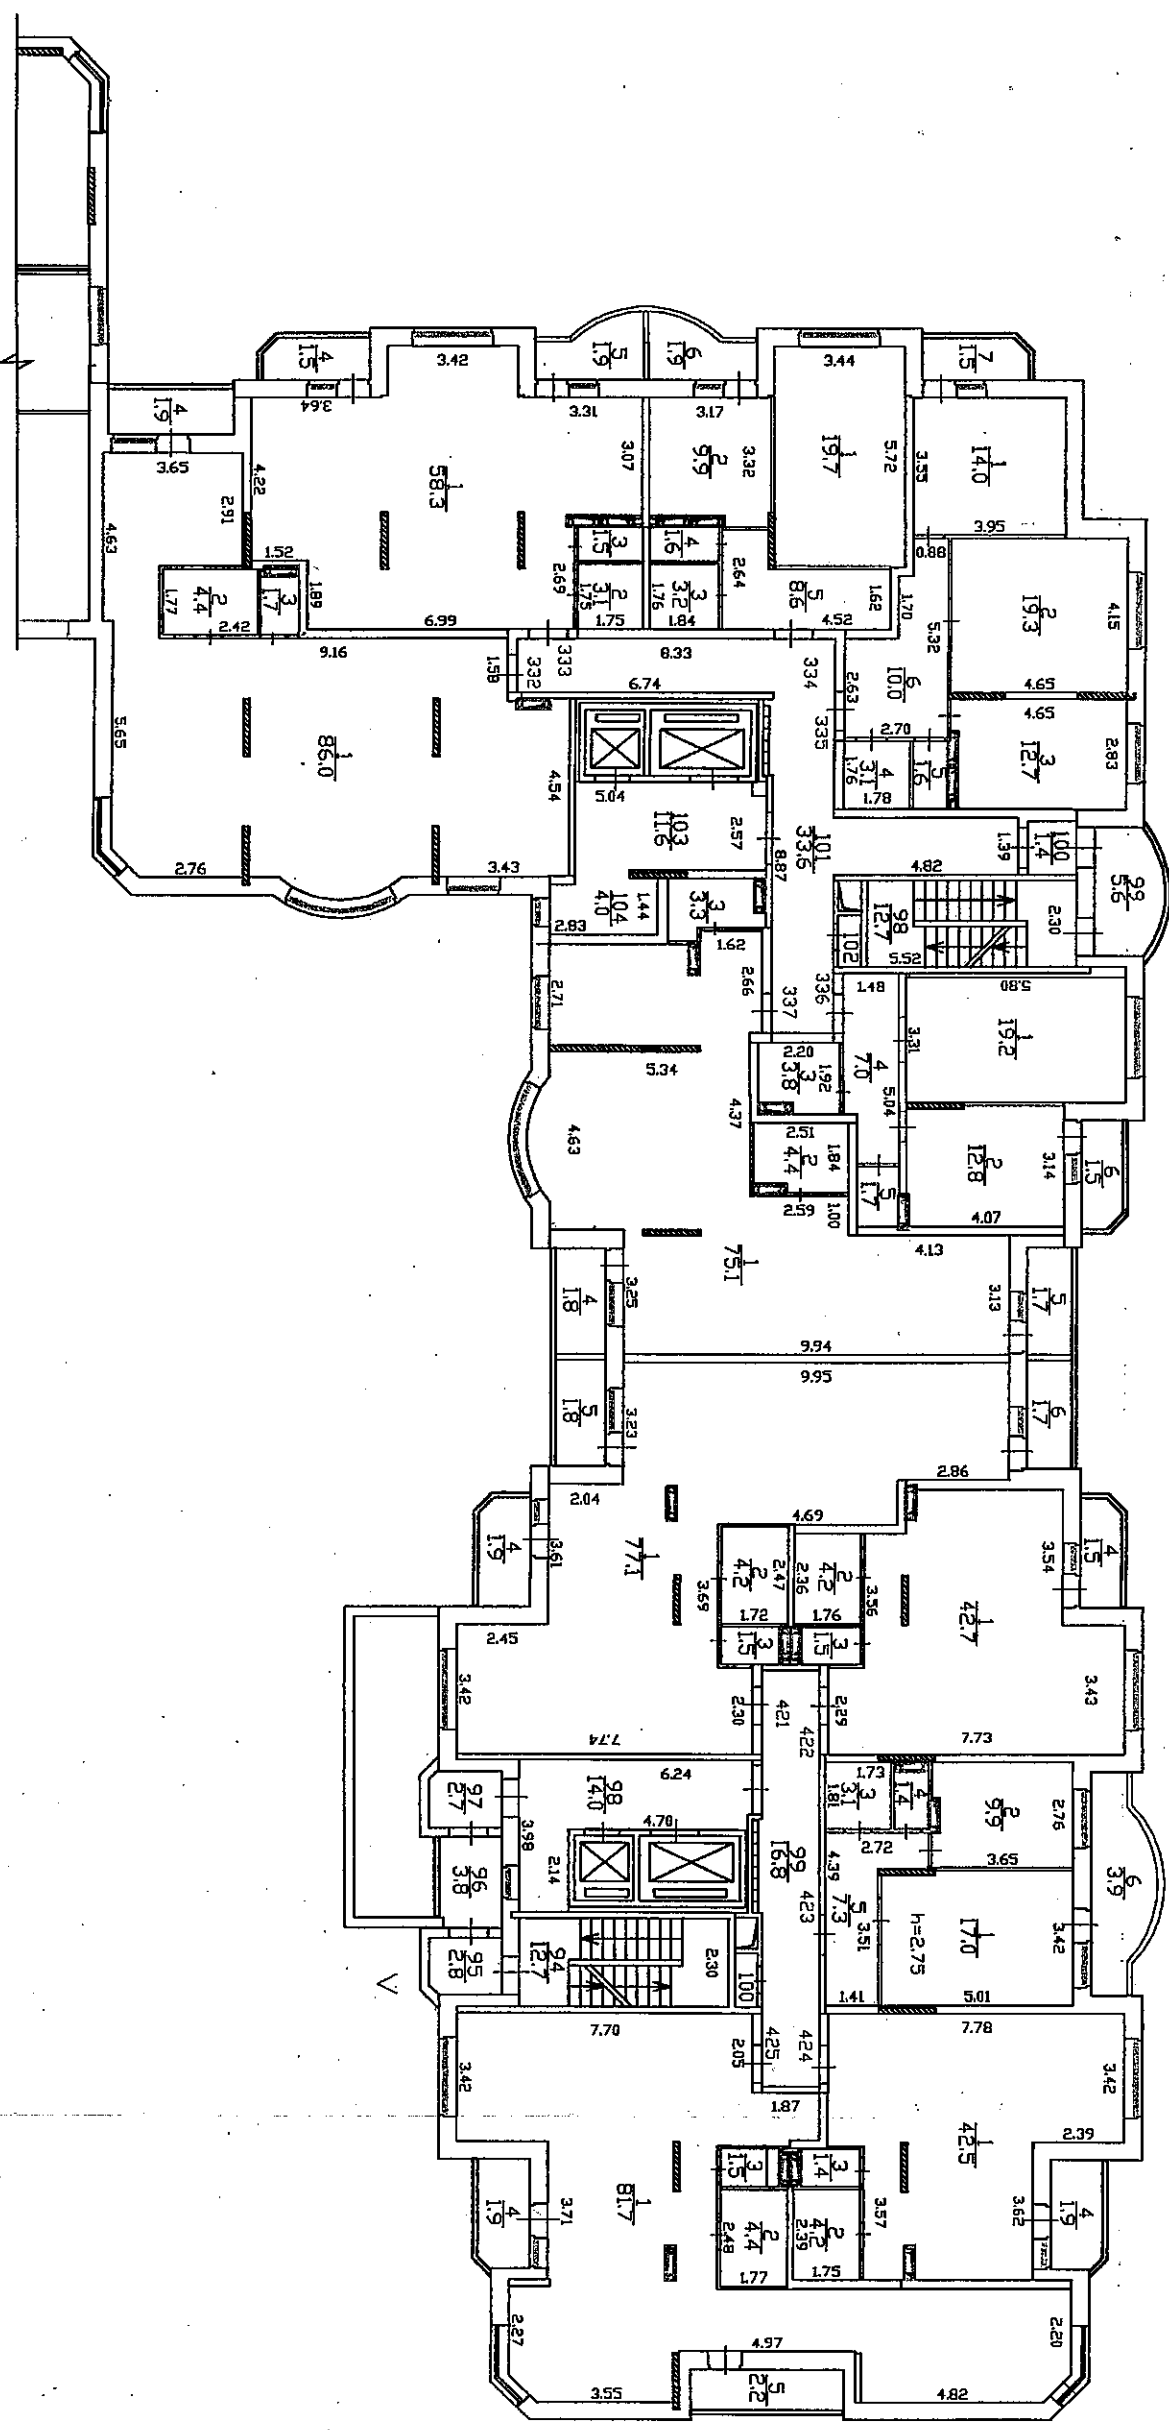

5 ПОДЪЕЗД
14 ЭТАЖ

V

Масштаб 1:200


Дата инвентаризации "22" июня 2009 г.
Инженер-инвентаризатор
Проверил бригадир

ПОЭТАЖНЫЙ ПЛАН СТРОЕНИЯ

Литер А расположенного в гор. (пос.) г. Долгорудный
на улице Госпитальная Дом № принадлежащего
(строительный адрес)

4 ПОДЪЕЗД
15 ЭТАЖ

5 ПОДЪЕЗД
15 ЭТАЖ

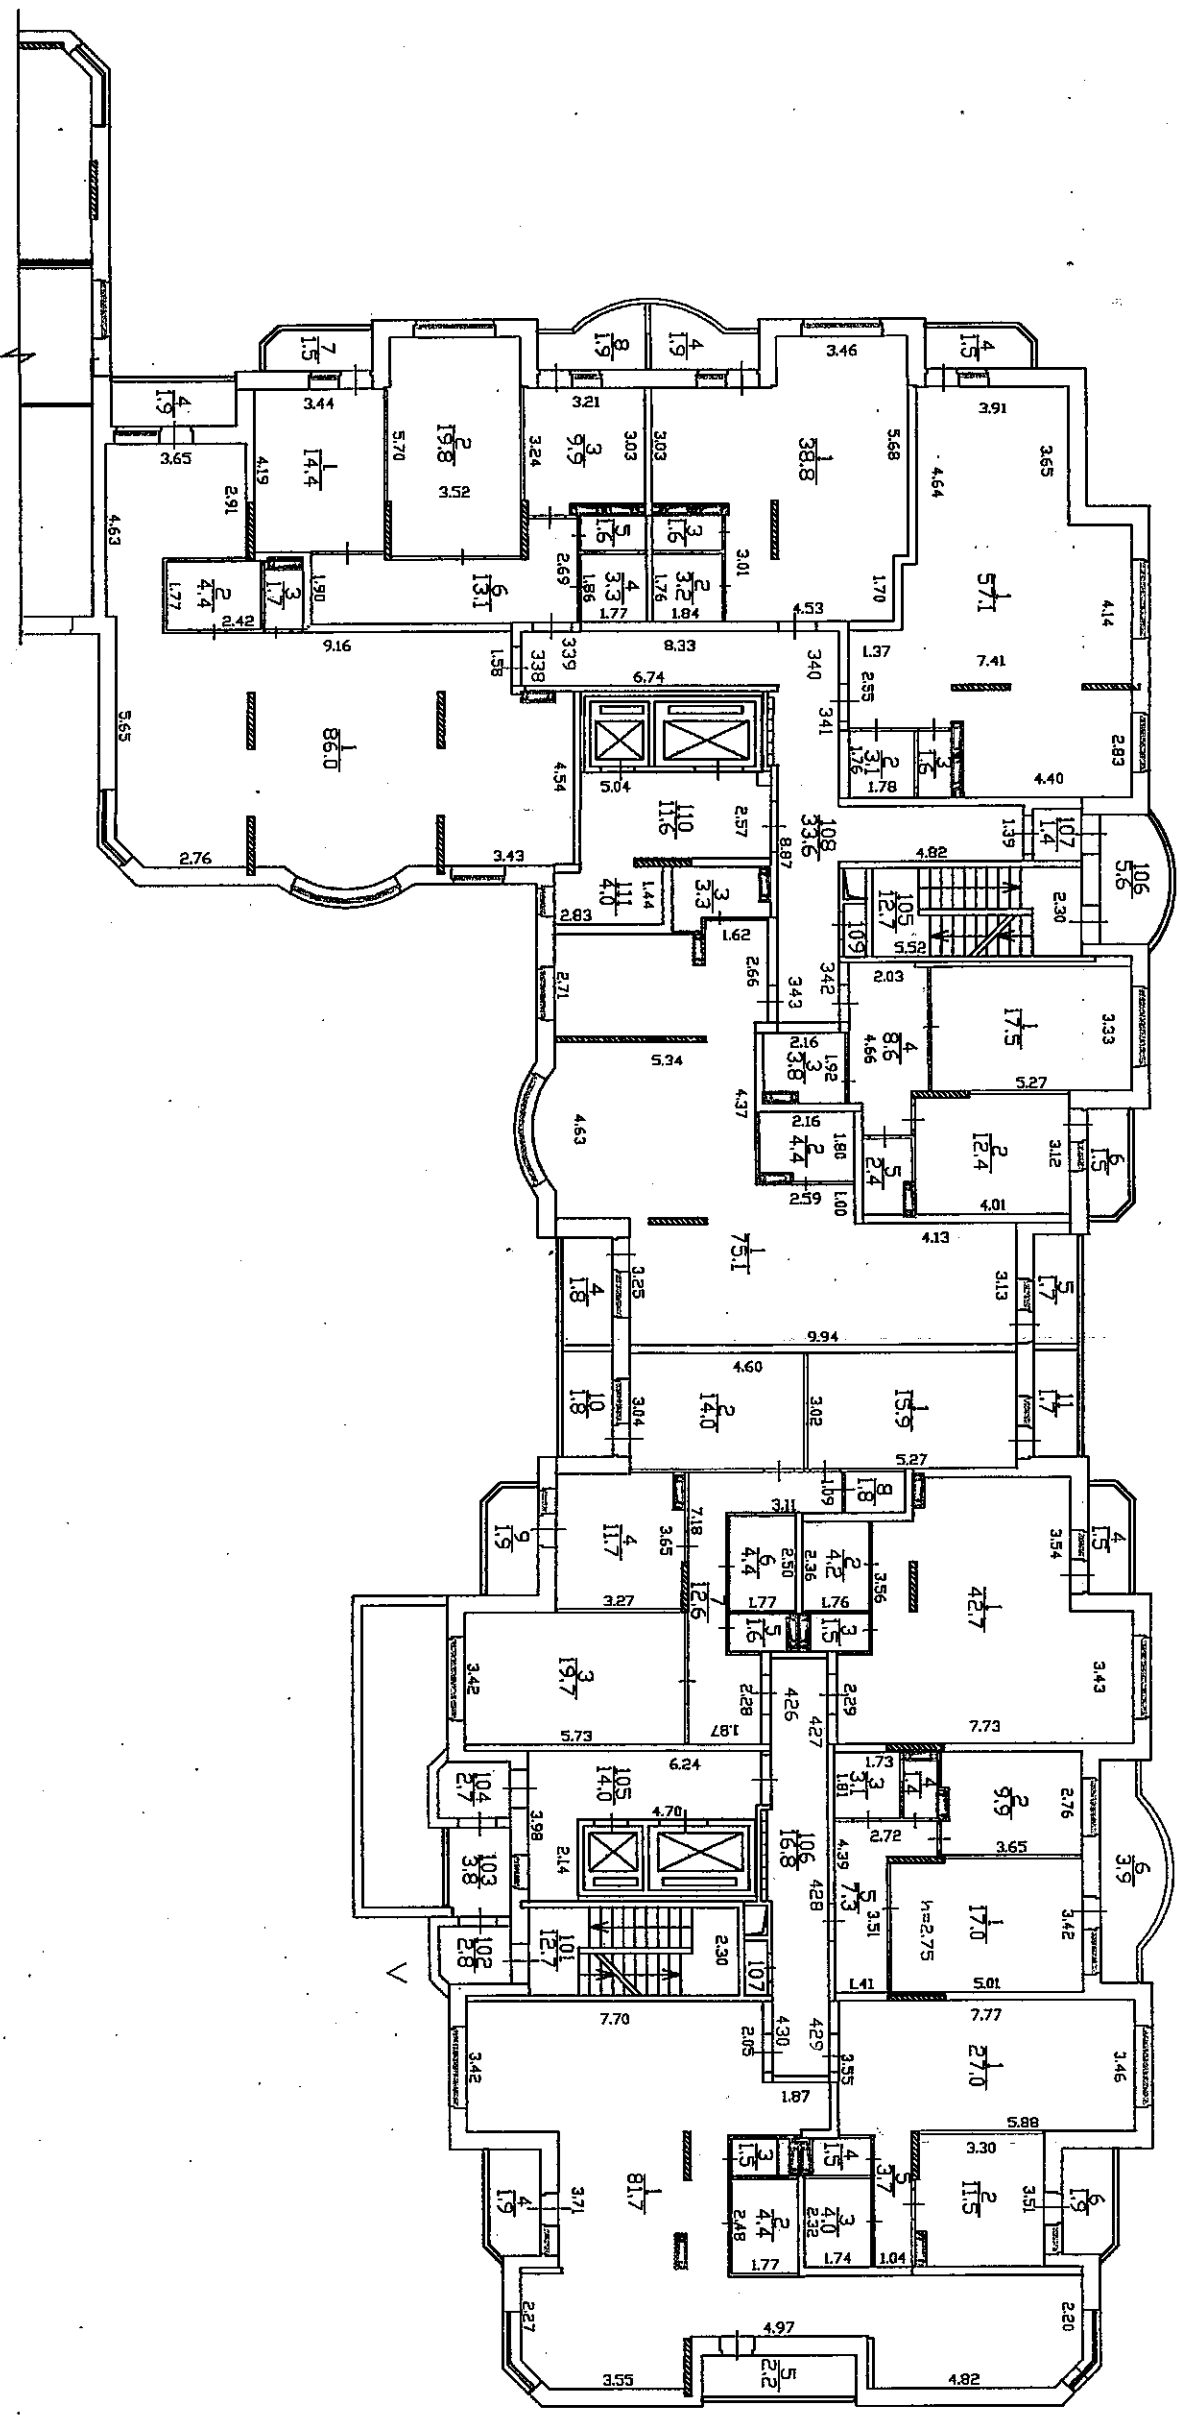

Масштаб 1: 200

Дата инвентаризации "22" июня 2009 г.
Инженер-инвентаризатор
Проверил бригадир


ПОЭТАЖНЫЙ ПЛАН СТРОЕНИЯ

Литер А расположенного в гор. (пос.) г. Долгопрудный
на улице Госпитальная дом № принадлежащего
(строительный адрес)

4 ПОДЪЕЗД
16 ЭТАЖ

IV

5 ПОДЪЕЗД
16 ЭТАЖ

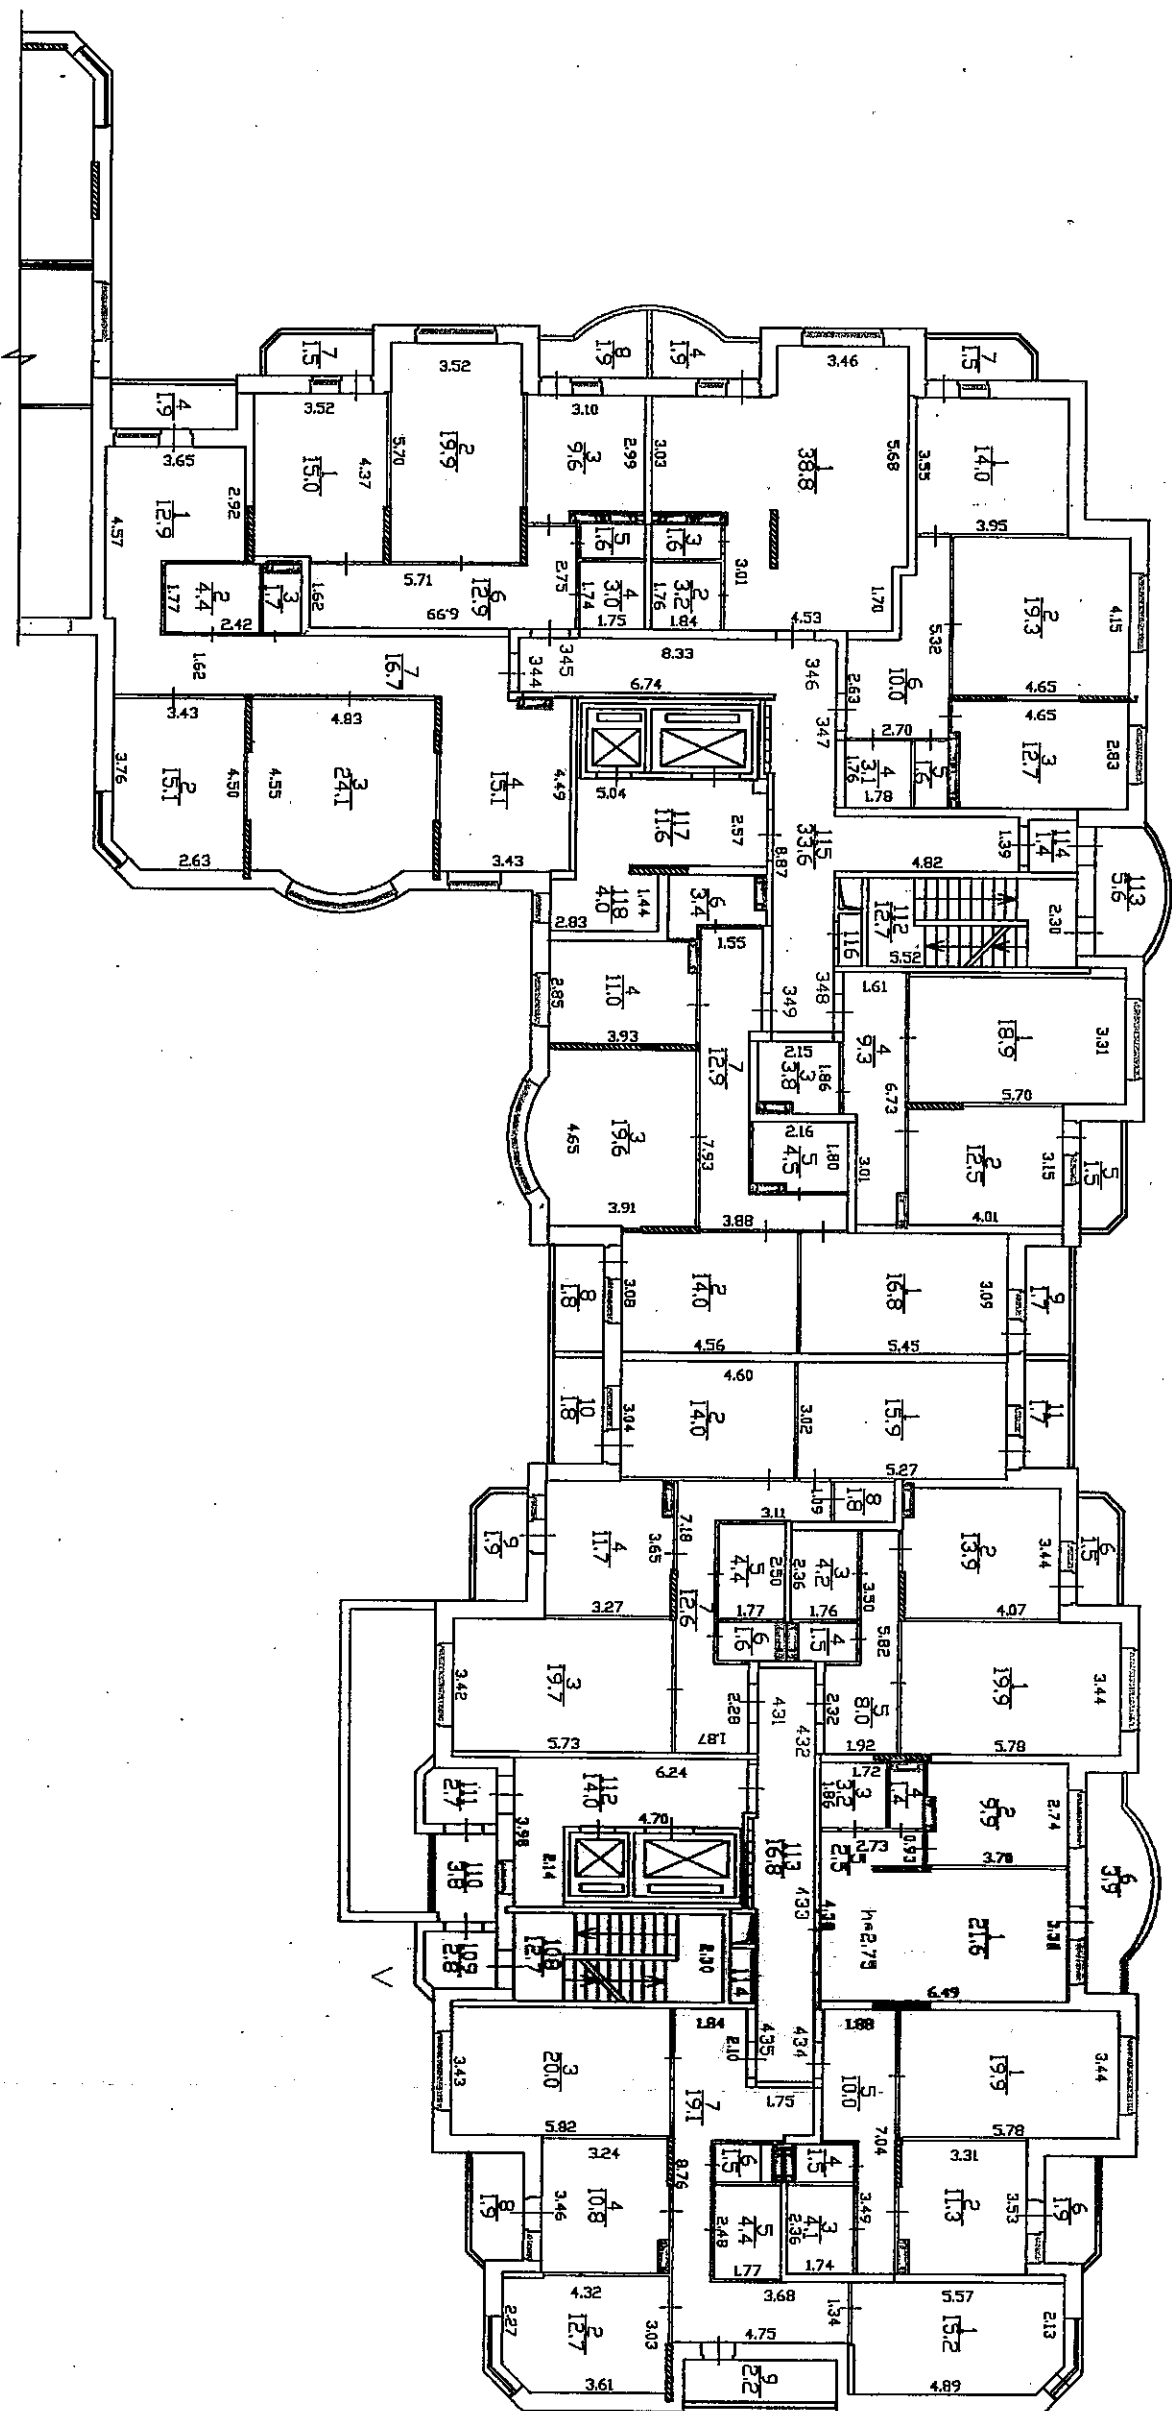

Масштаб 1: 200


Дата инвентаризации "22" июня 2009 г.
Инженер-инвентаризатор
Проверил бригадир

ПОЭТАЖНЫЙ ПЛАН СТРОЕНИЯ

Литер А расположенного в гор. (пос.) г. Долгопрудный
на улице Госпитальная Дом № принадлежащего
(строительный адрес)

4 ПОДЪЕЗД
17 ЭТАЖ

5 ПОДЪЕЗД
17 ЭТАЖ

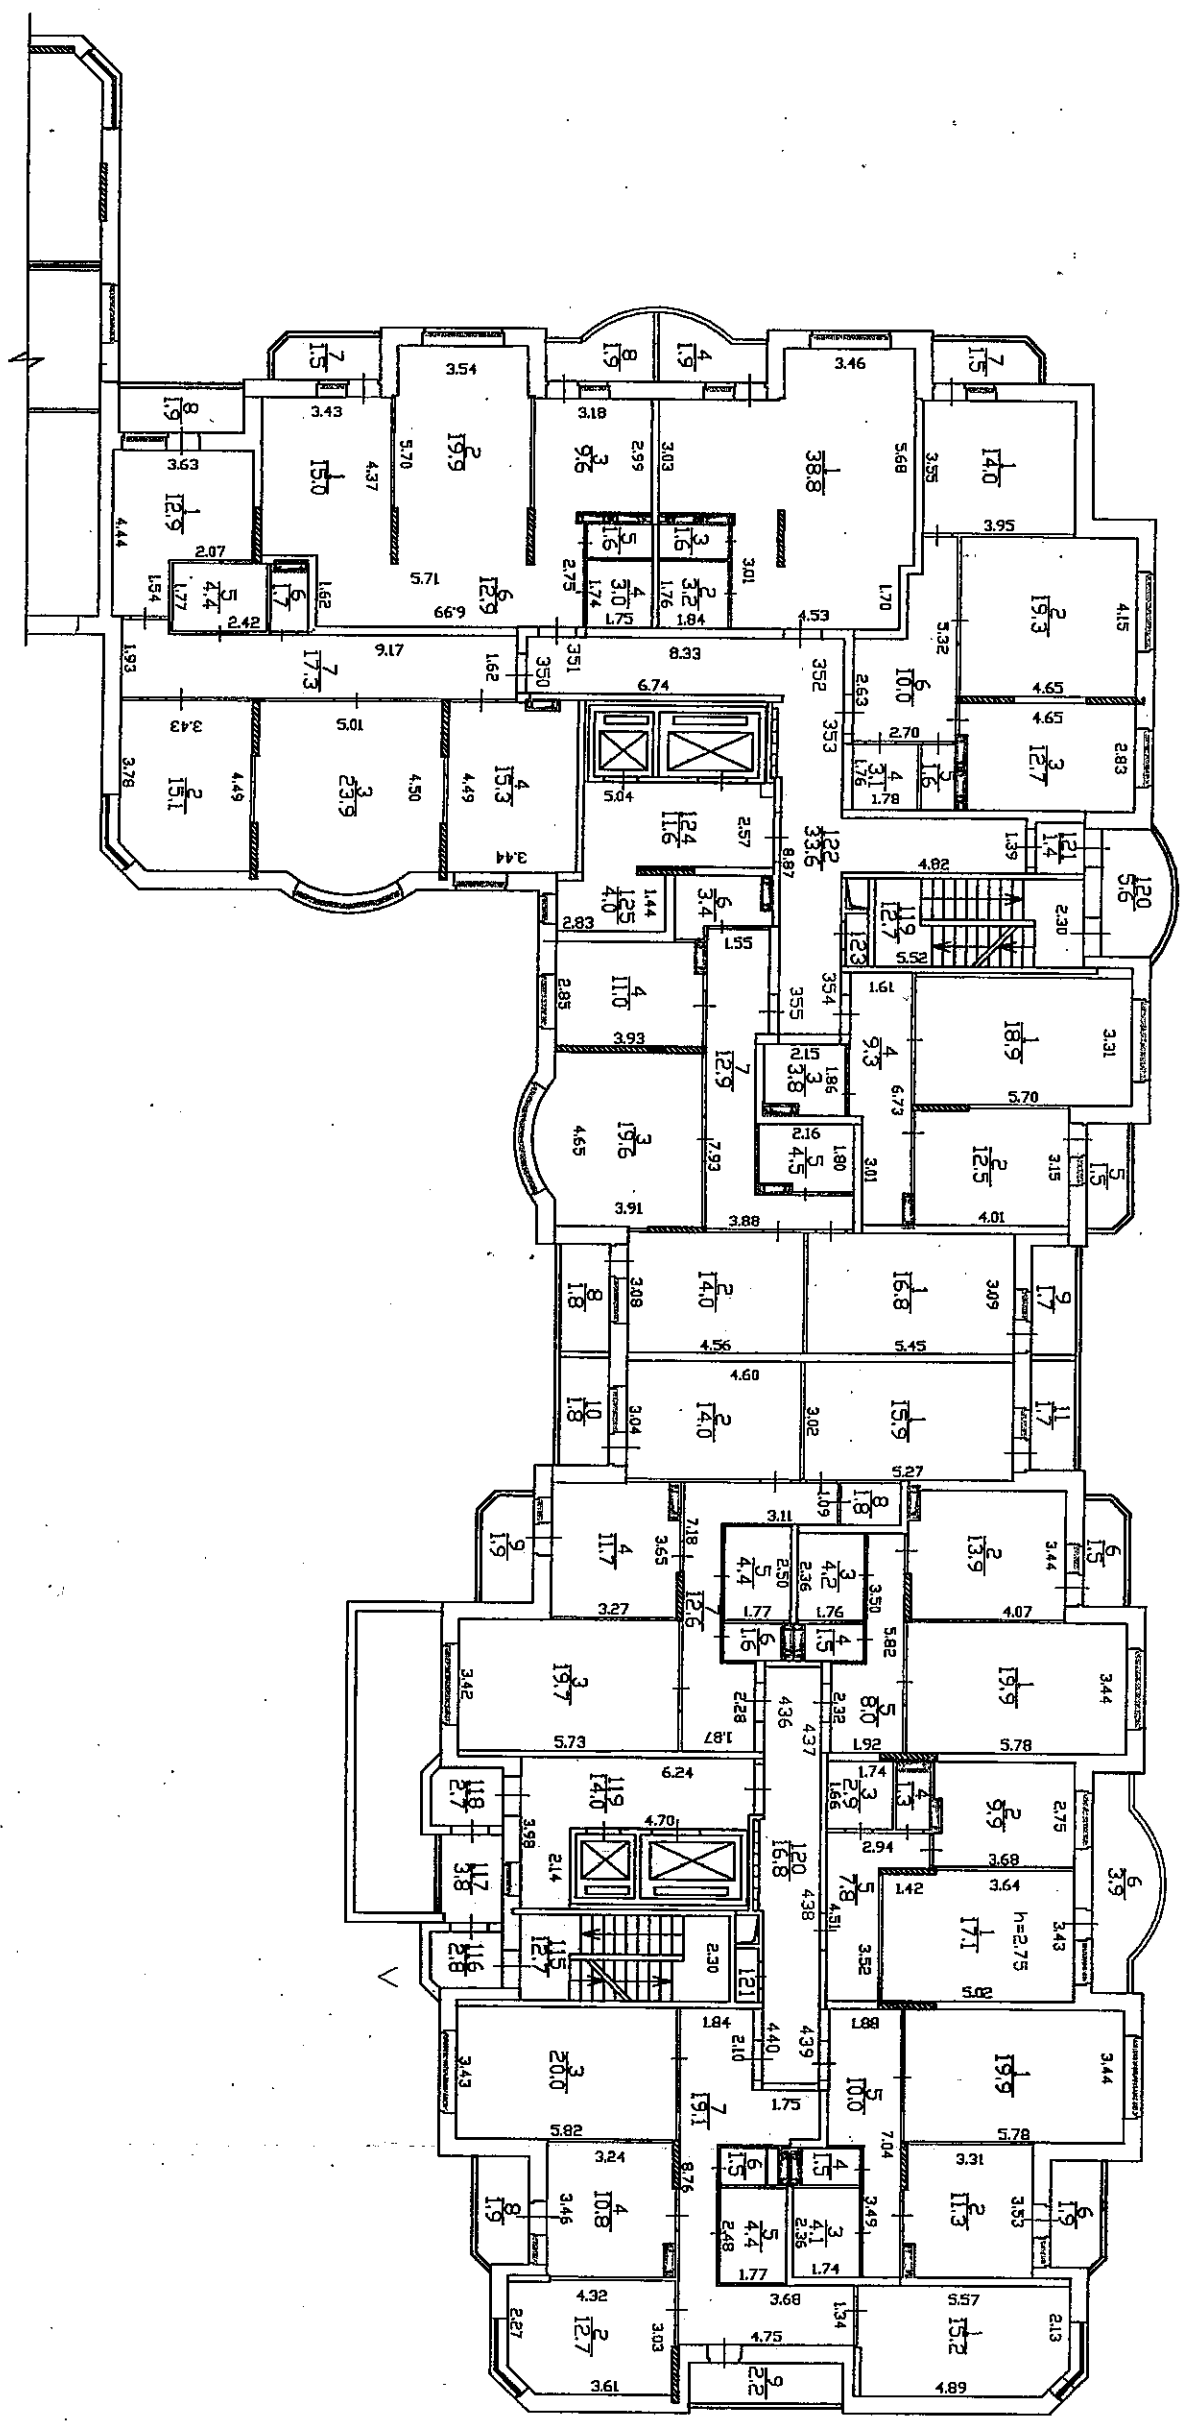

Масштаб 1:200

Дата инвентаризации "22" июня 2009 г.
Инженер-инвентаризатор
Проверил бригадир

